

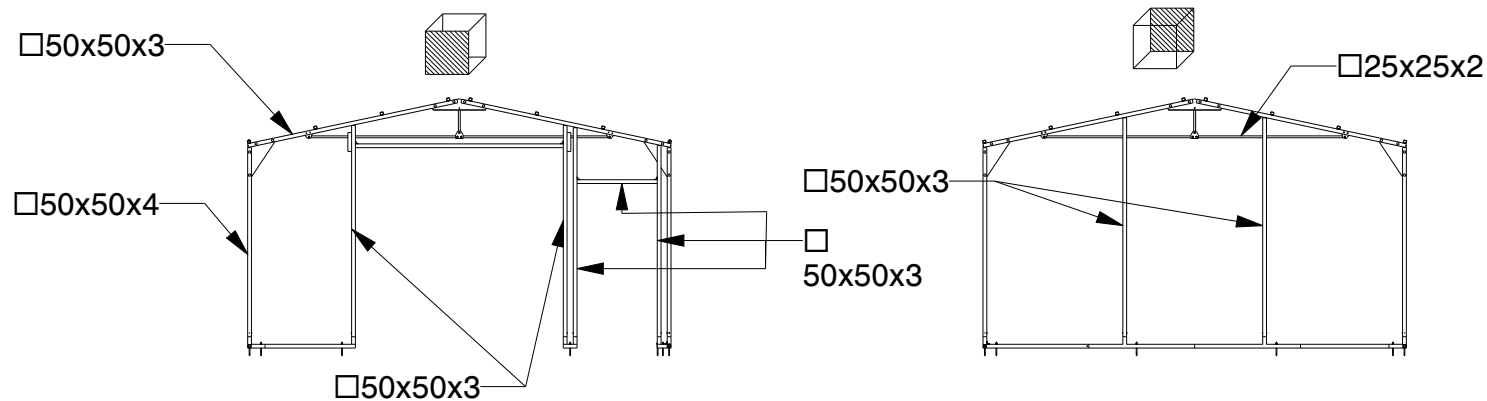
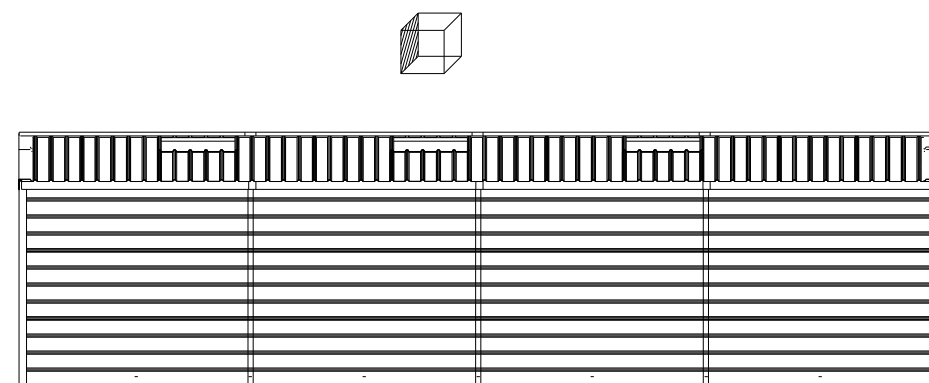
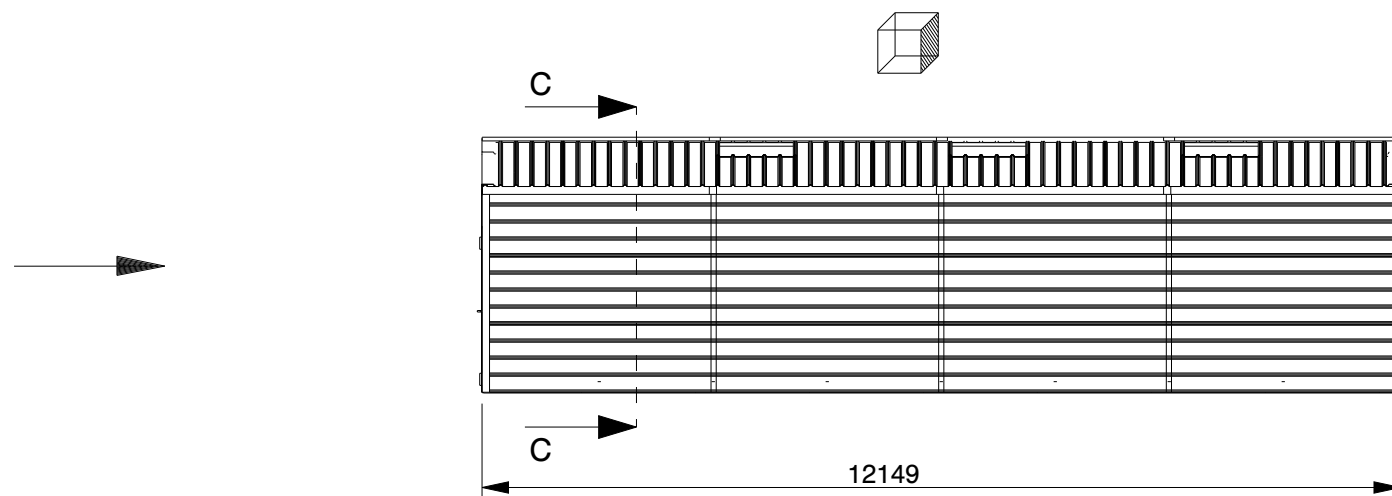
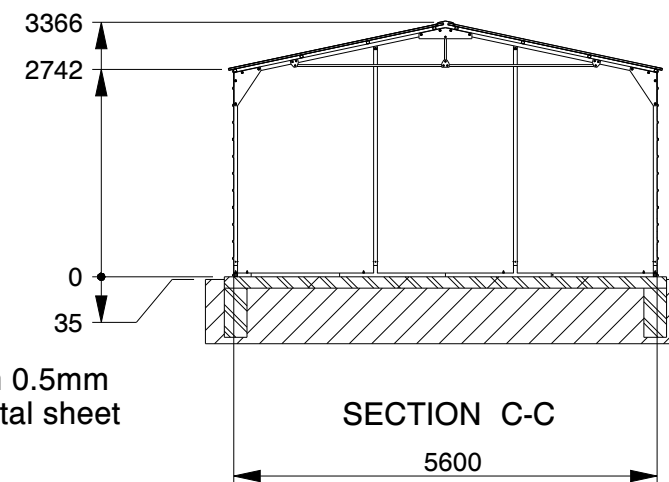
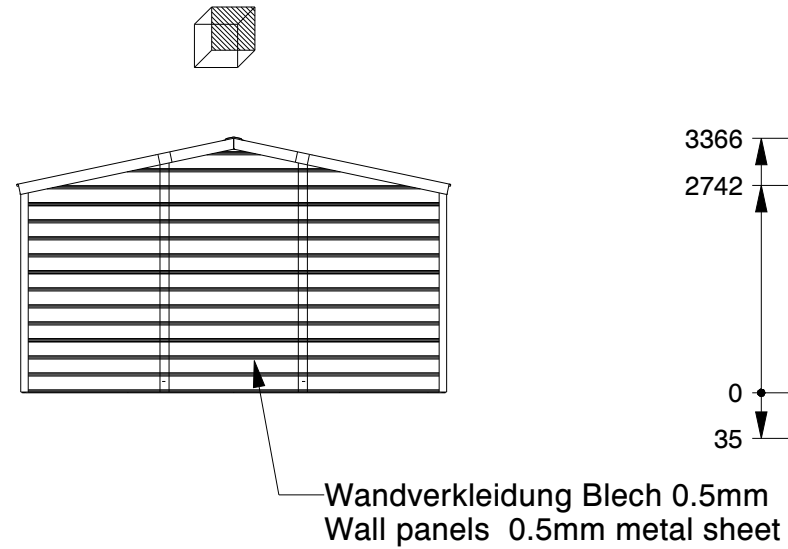
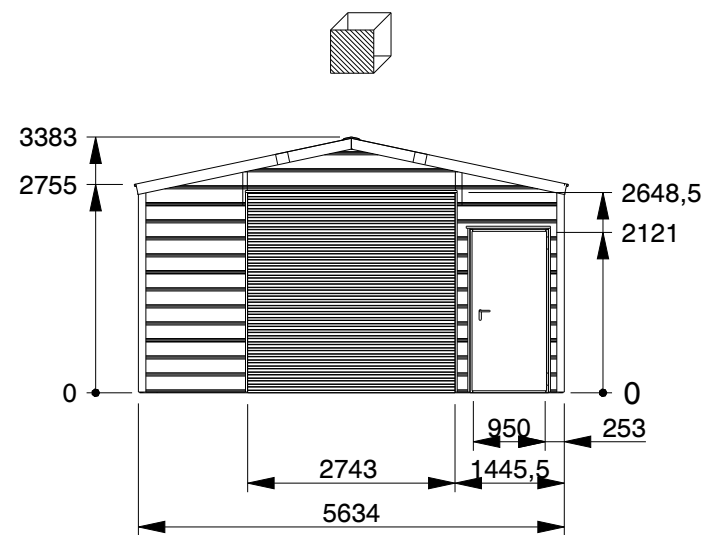
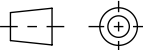


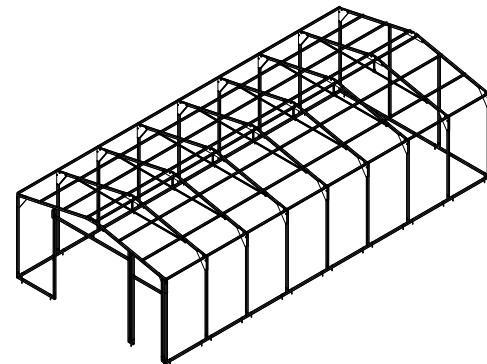


 TOM BUILDER				Toolport GmbH Gutenbergring 1-5 22848 Norderstedt / Germany			
Maße ohne Toleranzangabe (Measures without specification of tolerances)		FERT	ID NO.	ITEM NO.	ZEICHNUNGS NR. DRAWING NR. LOA00 06		
Kopieren ohne Genehmigung ist nicht erlaubt.					UMSCHREIBUNG DESCRIPTION Storage Building E512		
			NAME	DATUM-DATE			
		GEZEICHNET					
		GEPRÜFT			PROJEKT PROJECT E5 series		
							
			RELEASE-STAND		REV.VER. FORMAT 2.0 A3		
ZUST. (Index)	ÄNDERUNG (changing)	DATUM-DATE			MAßSTAB-SCALE M1:100 BLATT-SHEET 1-4 EINHEIT-UNITS mm		

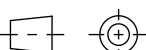





A perspective drawing of a long, narrow building with a gabled roof. The building is oriented diagonally. The roof is covered with horizontal lines, suggesting a corrugated metal or shingled surface. There are several small, rectangular openings or skylights along the ridge of the roof. The exterior walls are also covered with horizontal lines, indicating a similar material or cladding. The building has a simple, functional appearance, typical of a small industrial or agricultural structure.

 TOM BUILDER				Toolport GmbH Gutenbergring 1-5 22848 Norderstedt / Germany				
Maße ohne Toleranzangabe (Measures without specification of tolerances)		FERT		ID NO.	ITEM NO.	ZEICHNUNGS NR. DRAWING NR. LOA00 06		
Kopieren ohne Genehmigung ist nicht erlaubt.				NAME	DATUM-DATE	Storage Building E512 PROJEKT PROJECT E5 series REV.VER. 2.0 FORMAT A3		
			GEZEICHNET					
			GEPRÜFT					
								
			RELEASE-STAND					
ZUST. (Index)	ÄNDERUNG (changing)	DATUM-DATE				MAßST.-SCALE M1:100 BLATT-SHEET 2-4 EINHEIT-UNITS mm		

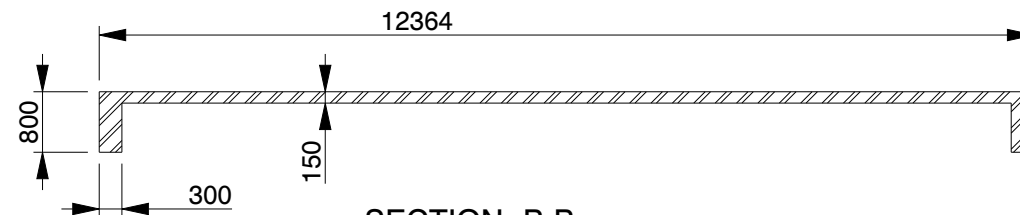


— Bewährungsstahl wie in der Statik angegeben.
 Concreate reinforcement as indicated in
 the structural calculation.
 Armature de béton comm indique dans le calcul
 de construction.
 Betonbewapening zoals in de constructieberekening
 aangegeven.

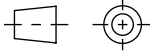 TOM BUILDER		Toolport GmbH Gutenbergring 1-5 22848 Norderstedt / Germany					
Maße ohne Toleranzangabe (Measurens without specification of tolerances)		FERT	ID NO.	ITEM NO.	ZEICHNUNGS NR. DRAWING NR. LOA00 06		
Kopieren ohne Genehmigung ist nicht erlaubt.							
			NAME	DATUM-DATE	UMSCHREIBUNG DESCRIPTION Storage Building E512		
		GEZICHTET					
		GEPRÜFT					
							
			RELEASE-STAND				
ZUST. (Index)	ÄNDERUNG (changing)	DATUM-DATE					
			MAßST-SCALE	M1:100	BLATT-SHEET 3-4	EINHEIT-UNITS mm	
			PROJEKT PROJECT E5 series		REV.VER. 2.0	FORMAT A3	

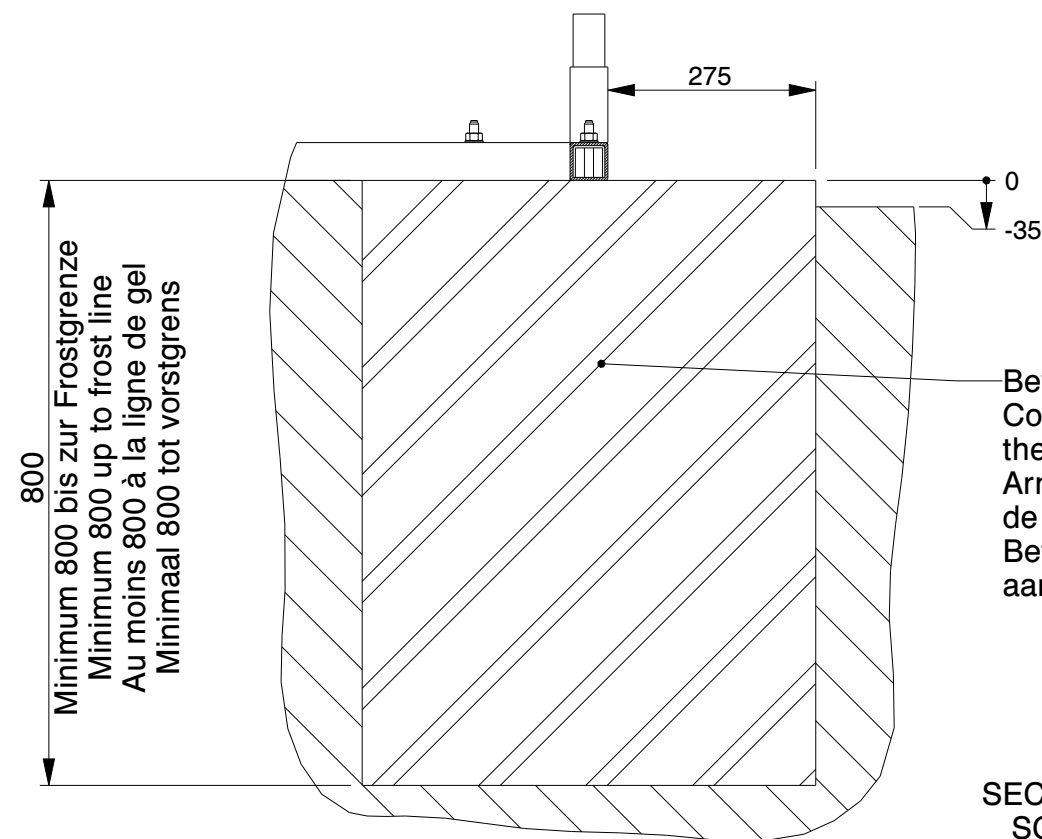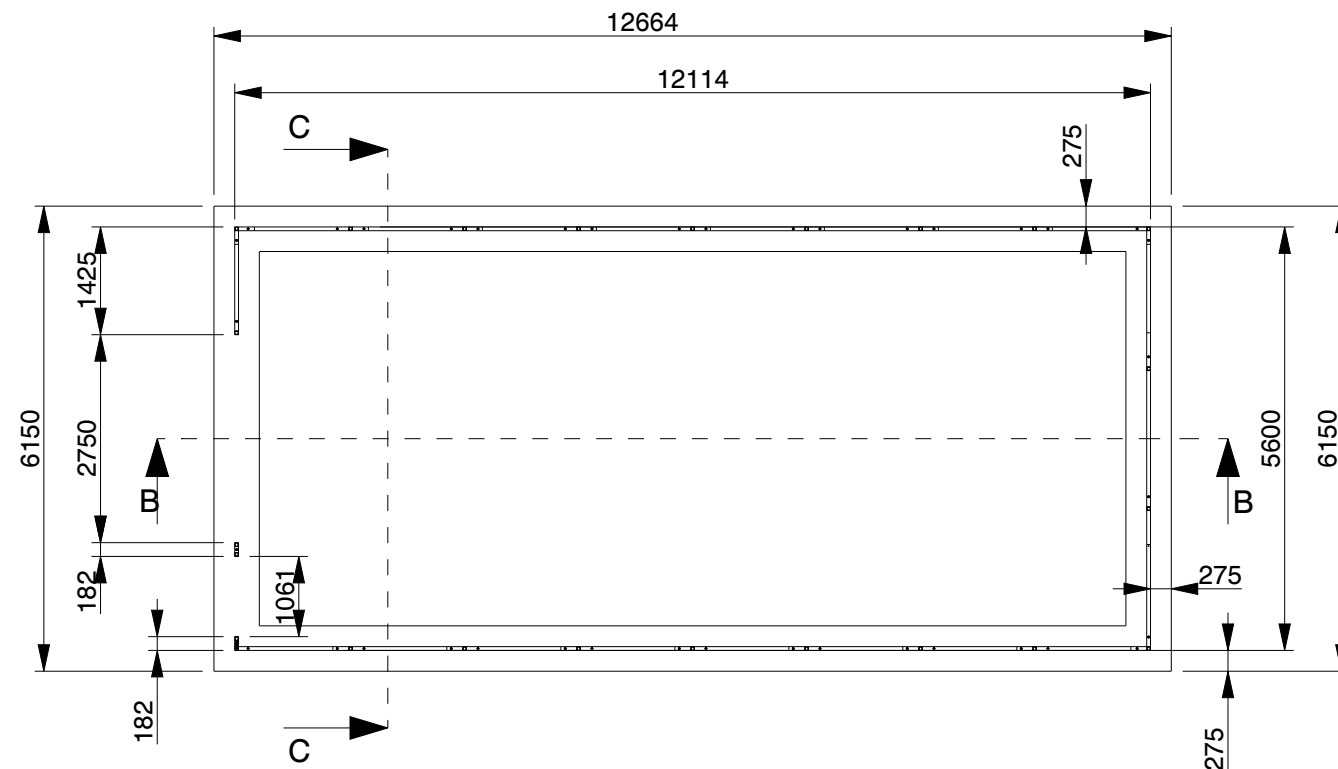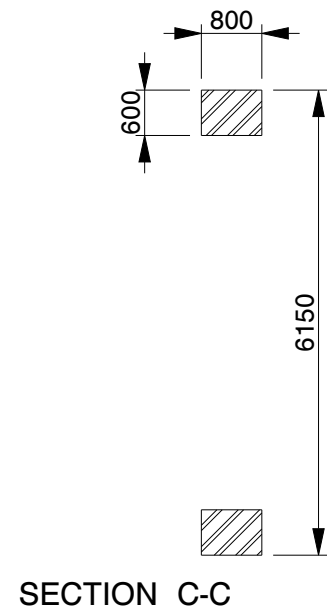

— Bewährungsstahl wie in der Statik angegeben.
 Concreate reinforcement as indicated in
 the structural calculation.
 Armature de béton comm indique dans le calcul
 de construction.
 Betonbewapening zoals in de constructieberekening
 aangegeven.

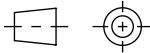 TOM BUILDER			Toolport GmbH Gutenbergring 1-5 22848 Norderstedt / Germany		
Maße ohne Toleranzangabe (Measurements without specification of tolerances)		FERT	ID NO.	ITEM NO.	ZEICHNUNGS NR. DRAWING NR. LOA00 06
Kopieren ohne Genehmigung ist nicht erlaubt.					
			NAME	DATUM-DATE	UMSCHREIBUNG DESCRIPTION Storage Building E512
		GEZICHTET			
		GEPRÜFT			
					
			RELEASE-STAND		PROJEKT PROJECT E5 series
ZUST. (Index)	ÄNDERUNG (changing)	DATUM-DATE			REV.VER. 2.0
					FORMAT A3
			MAßST.-SCALE M1:100		BLATT.-SHEET 4-4
					EINHEIT-UNITS mm