


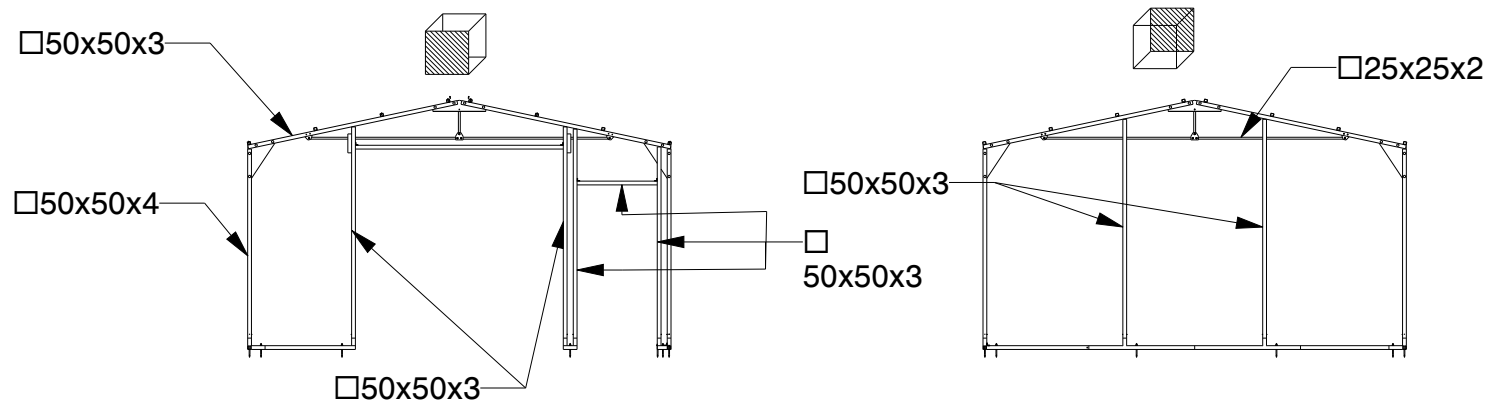
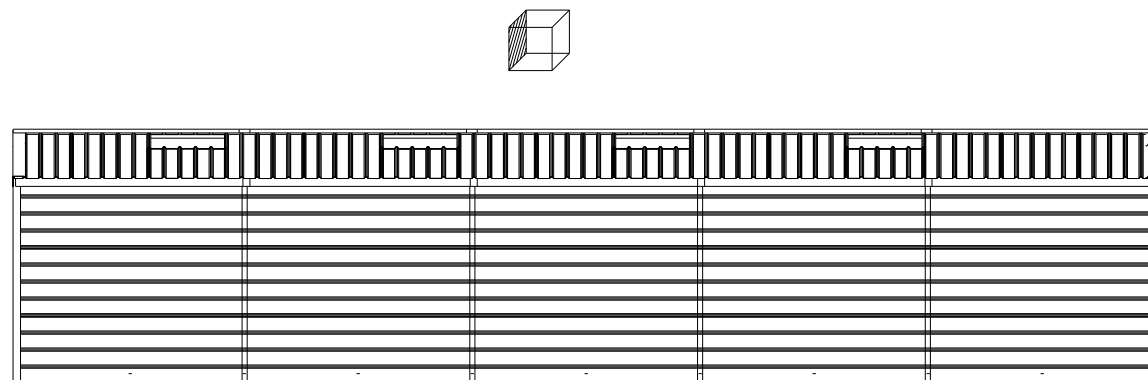
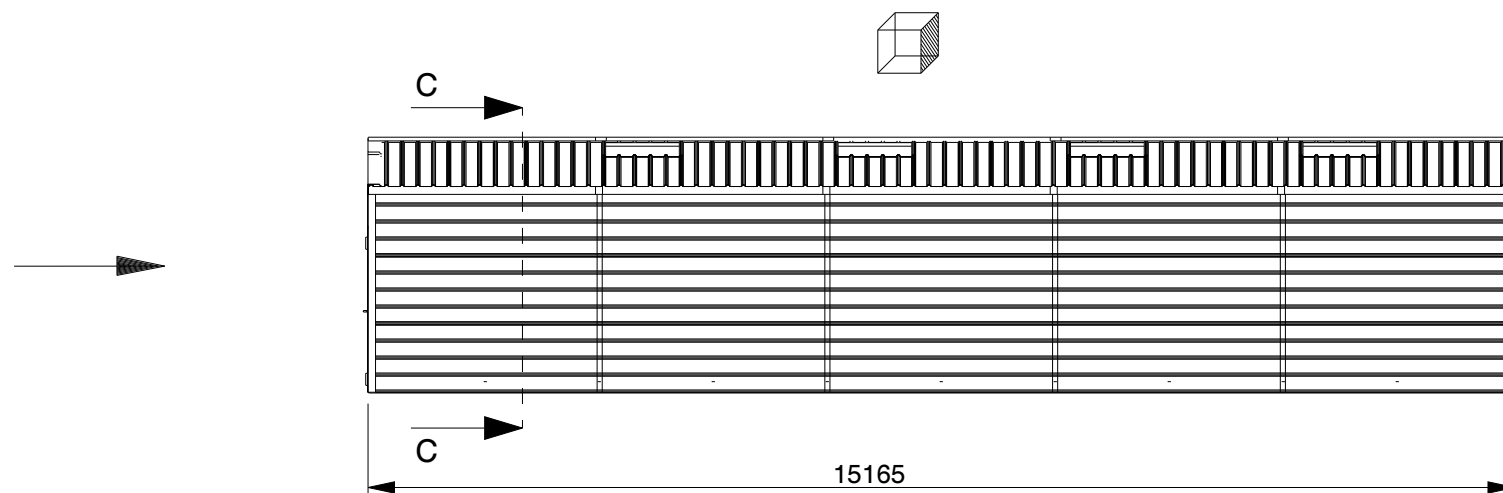
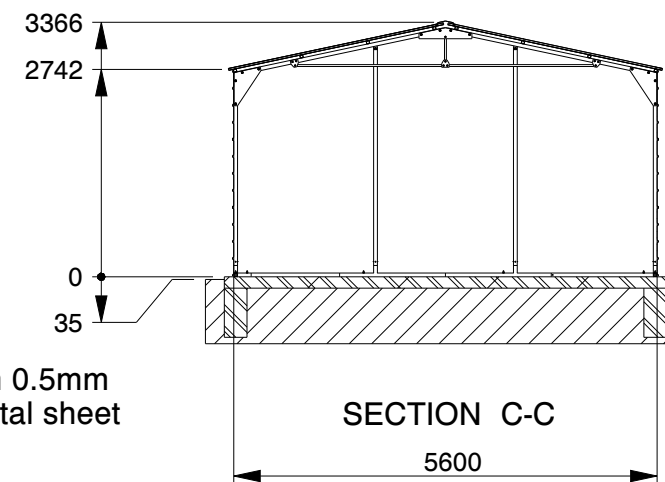
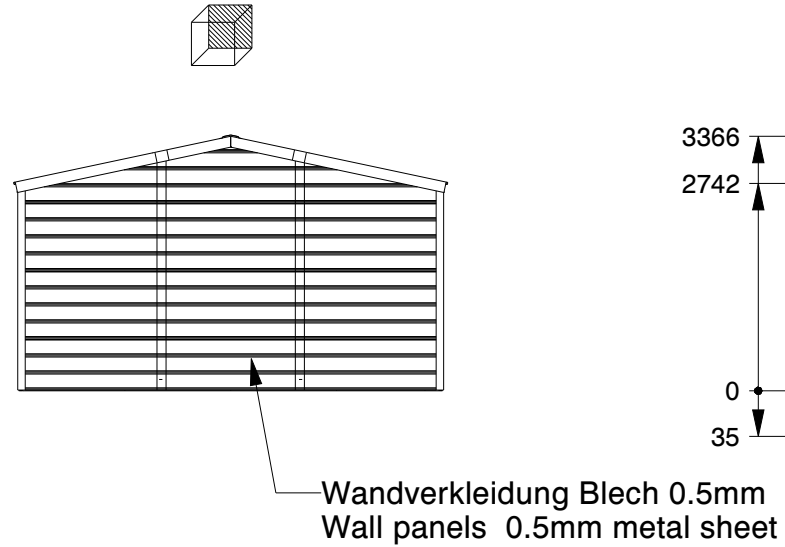
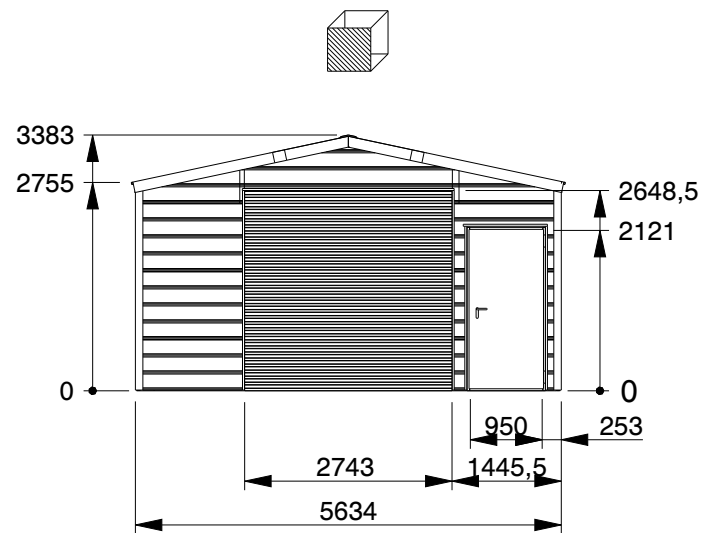
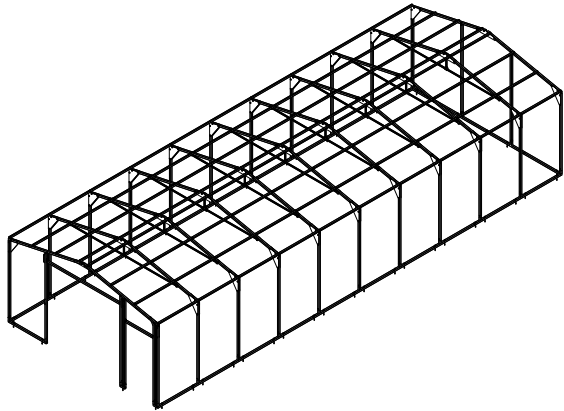


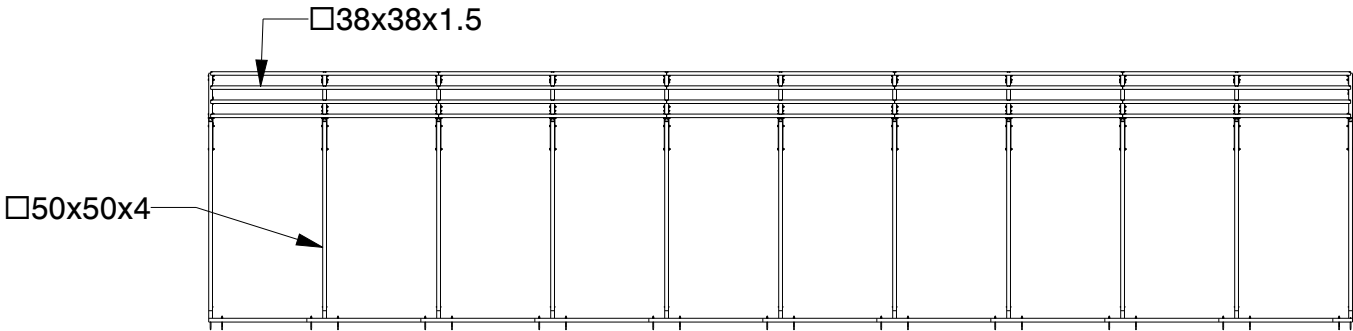


		Toolport GmbH Gutenbergring 1-5 22848 Norderstedt / Germany	
Maße ohne Toleranzangabe (Measures without specification of tolerances)		FERT	ID NO.
Kopieren ohne Genehmigung ist nicht erlaubt.		ITEM NO.	ZEICHNUNGS NR. DRAWING NR.
		NAME	DATUM-DATE
		GEZEICHNET	UMSCHREIBUNG DESCRIPTION
		GEPRÜFT	Storage Building E515
		PROJEKT PROJECT	
		E5 series	
		REV. VER. 2.0	
		FORMAT A3	
ZUST. (Index)	ÄNDERUNG (changing)	DATUM-DATE	RELEASE-STAND
MAßSTAB-SCALE M1:100		BLATT-SHEET 1-4	ENH-EIT-UNITS mm

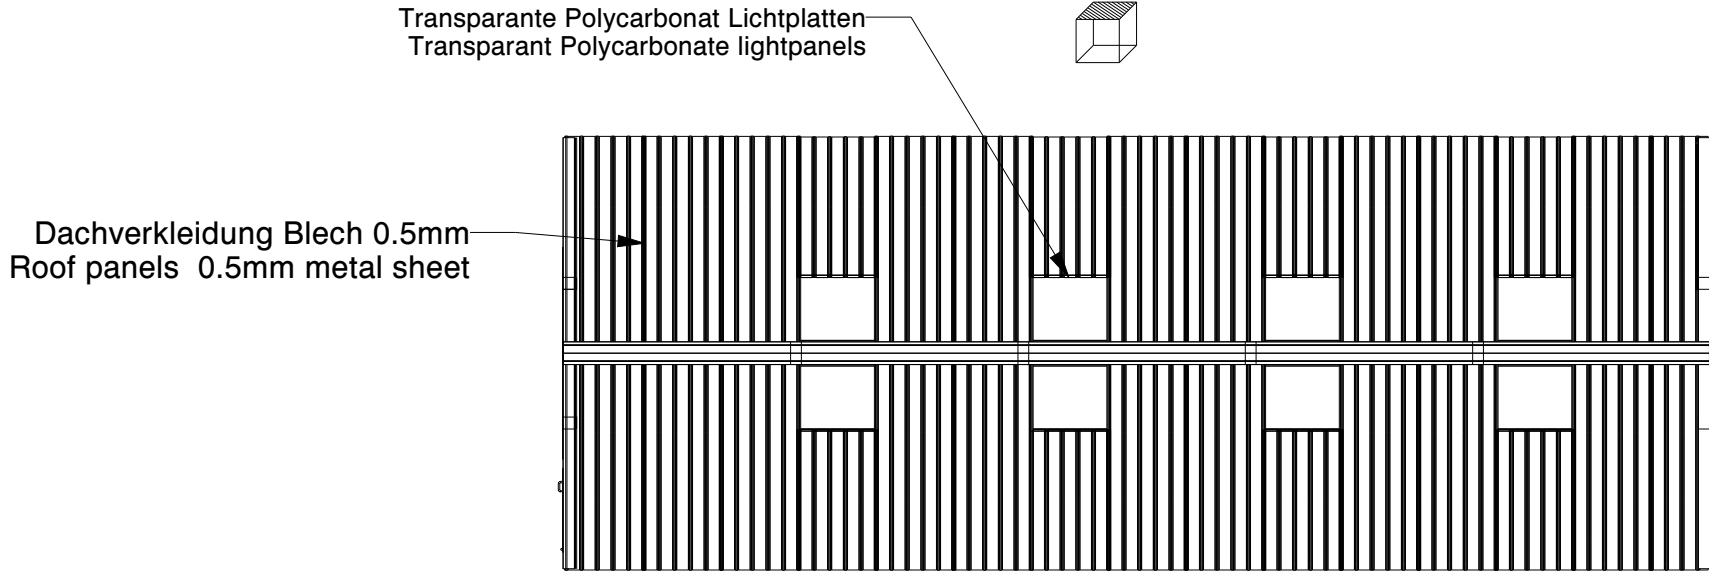


SCALE 1:200


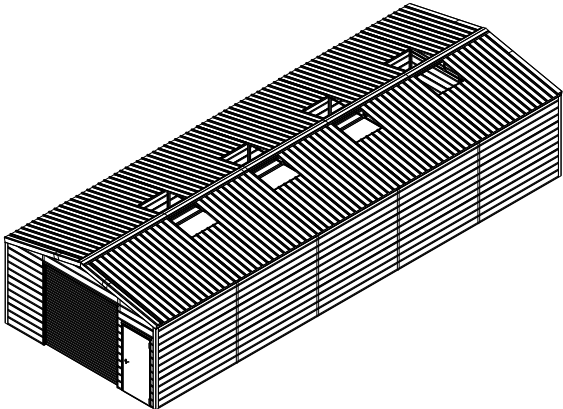


SCALE 1:200

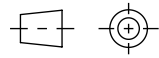
		TOM BUILDER		Toolport GmbH Gutenbergring 1-5 22848 Norderstedt / Germany	
Maße ohne Toleranzangabe (Measures without specification of tolerances)		FERT	ID NO.	ITEM NO.	ZEICHNUNGS NR. DRAWING NR.
Kopieren ohne Genehmigung ist nicht erlaubt.					LOA00 06
			NAME	DATUM-DATE	UMSCHREIBUNG DESCRIPTION
		GEZEICHNET			Storage Building E515
		GEPRÜFT			
					PROJEKT PROJECT
			RELEASE-STAND		E5 series
ZUST. (Index)	ÄNDERUNG (changing)	DATUM-DATE			REV. VER. 2.0
					FORMAT A3
					MAßST-SCALE M1:100
					BLATT-SHEET 2-4
					ENH-EIT-UNITS mm

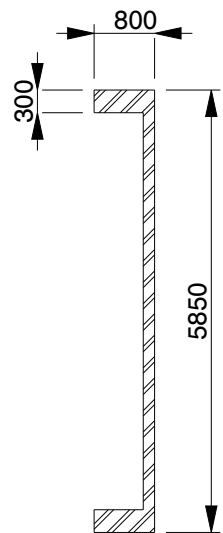

SECTION C-C

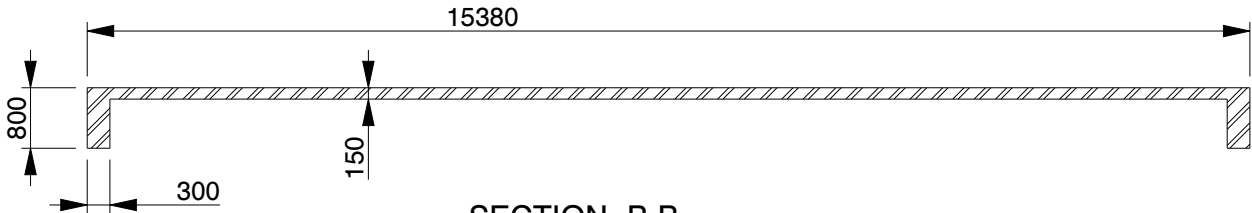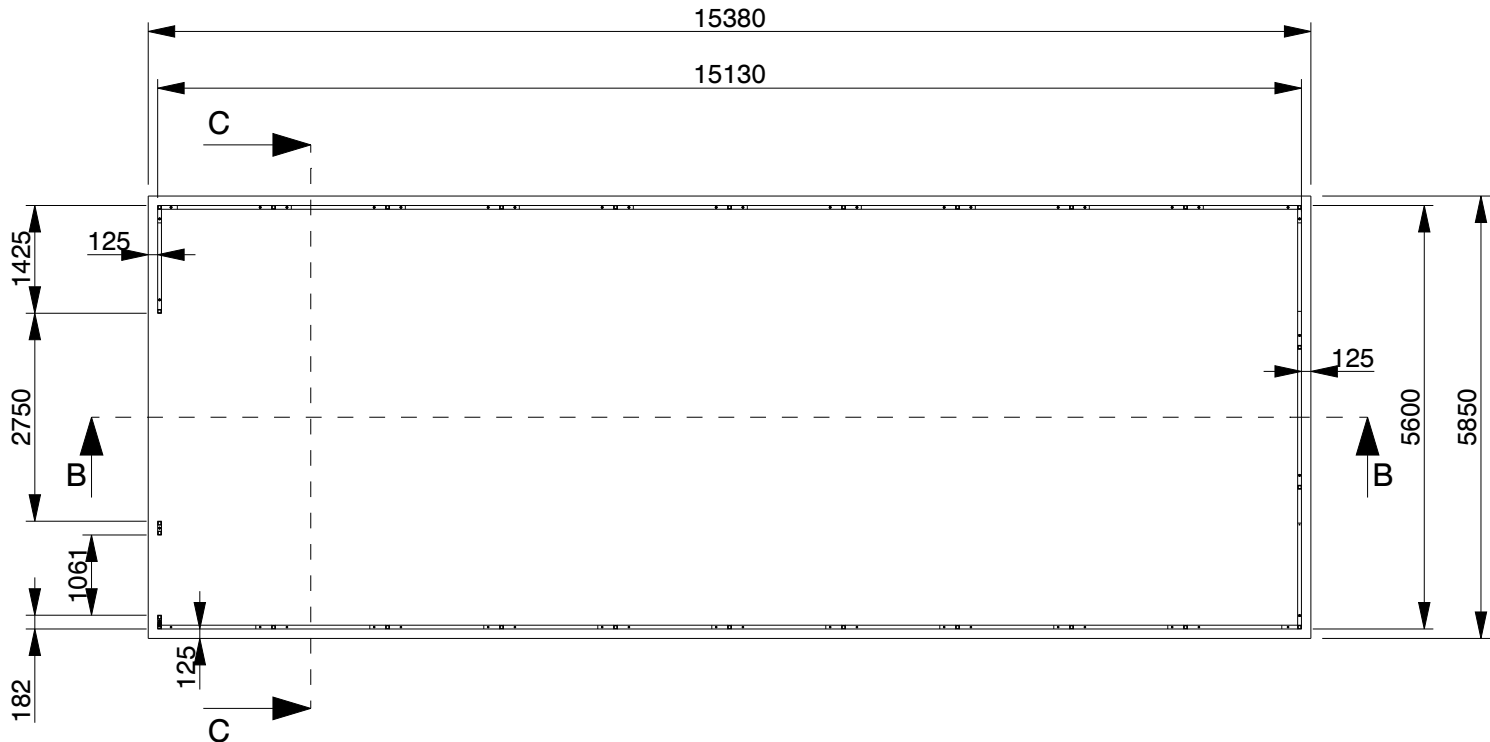





SECTION B-B

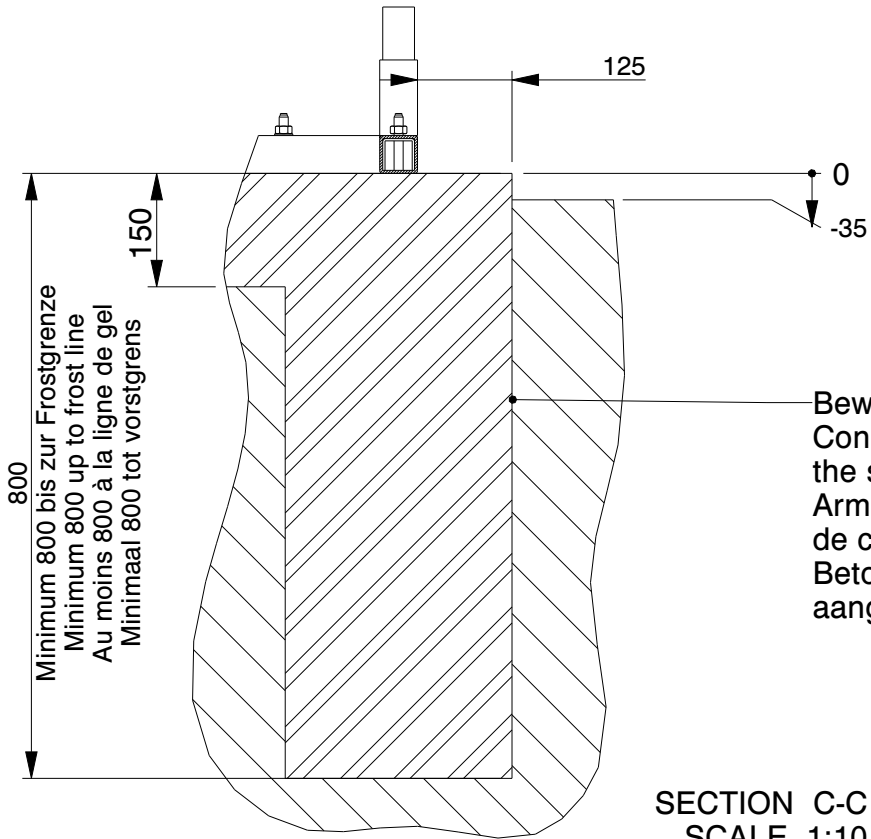

SECTION C-C
SCALE 1:10



Bewährungsstahl wie in der Statik angegeben.
Concrete reinforcement as indicated in
the structural calculation.
Armature de béton comm indique dans le calcul
de construction.
Betonbewapening zoals in de constructieberekening
aangegeven.

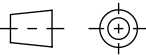 TOM BUILDER			Toolport GmbH Gutenbergring 1-5 22848 Norderstedt / Germany			
Maße ohne Toleranzangabe (Measures without specification of tolerances) Kopieren ohne Genehmigung ist nicht erlaubt.		FERT	ID NO.	ITEM NO.	ZEICHNUNGS NR. DRAWING NR. LOA00 06	
			NAME	DATUM-DATE	UMSCHREIBUNG DESCRIPTION Storage Building E515	
			GEZEICHNET			
			GEPRÜFT			
			RELEASE-STAND		PROJEKT PROJECT E5 series	
					REV.VER.	FORMAT A3
ZUST. (Index)	ÄNDERUNG (changing)	DATUM-DATE			MABST-SCALE M1:100	BLATT-SHEET 3-4
					ENH-EIT-UNITS	mm

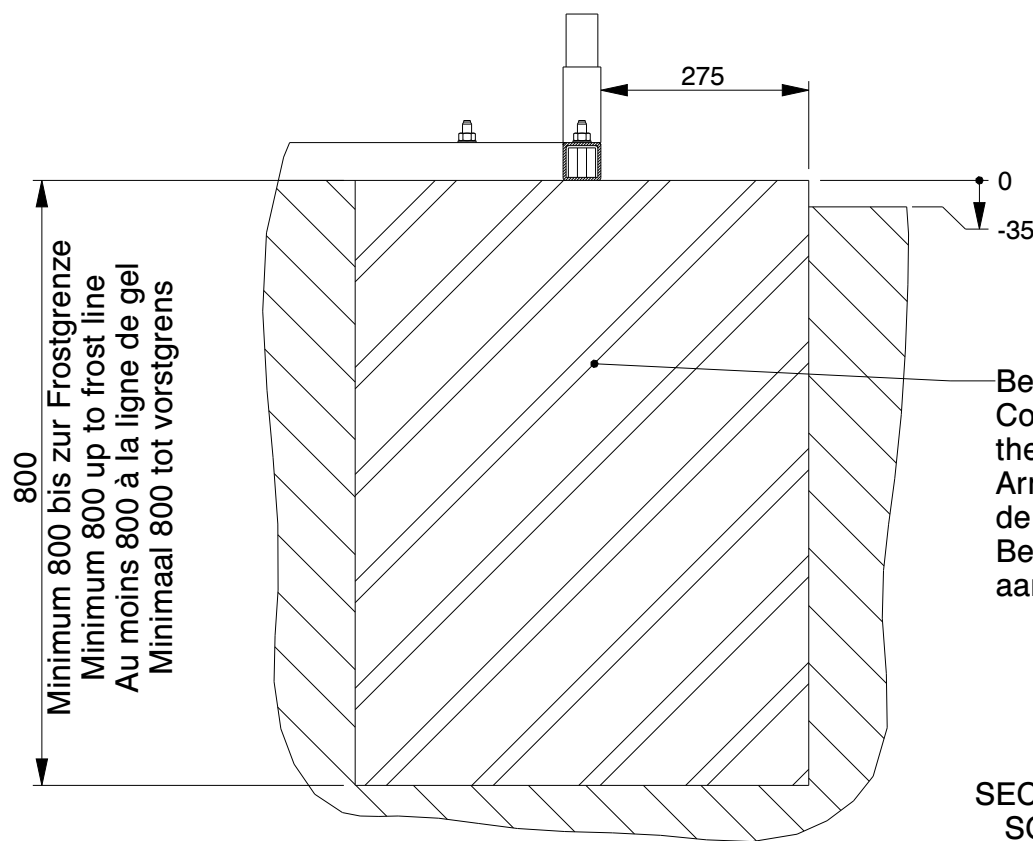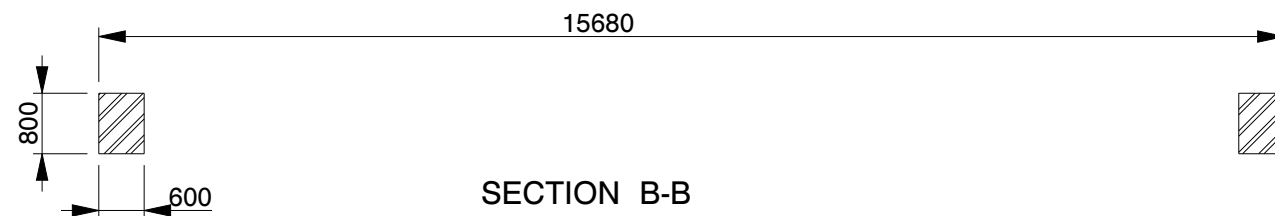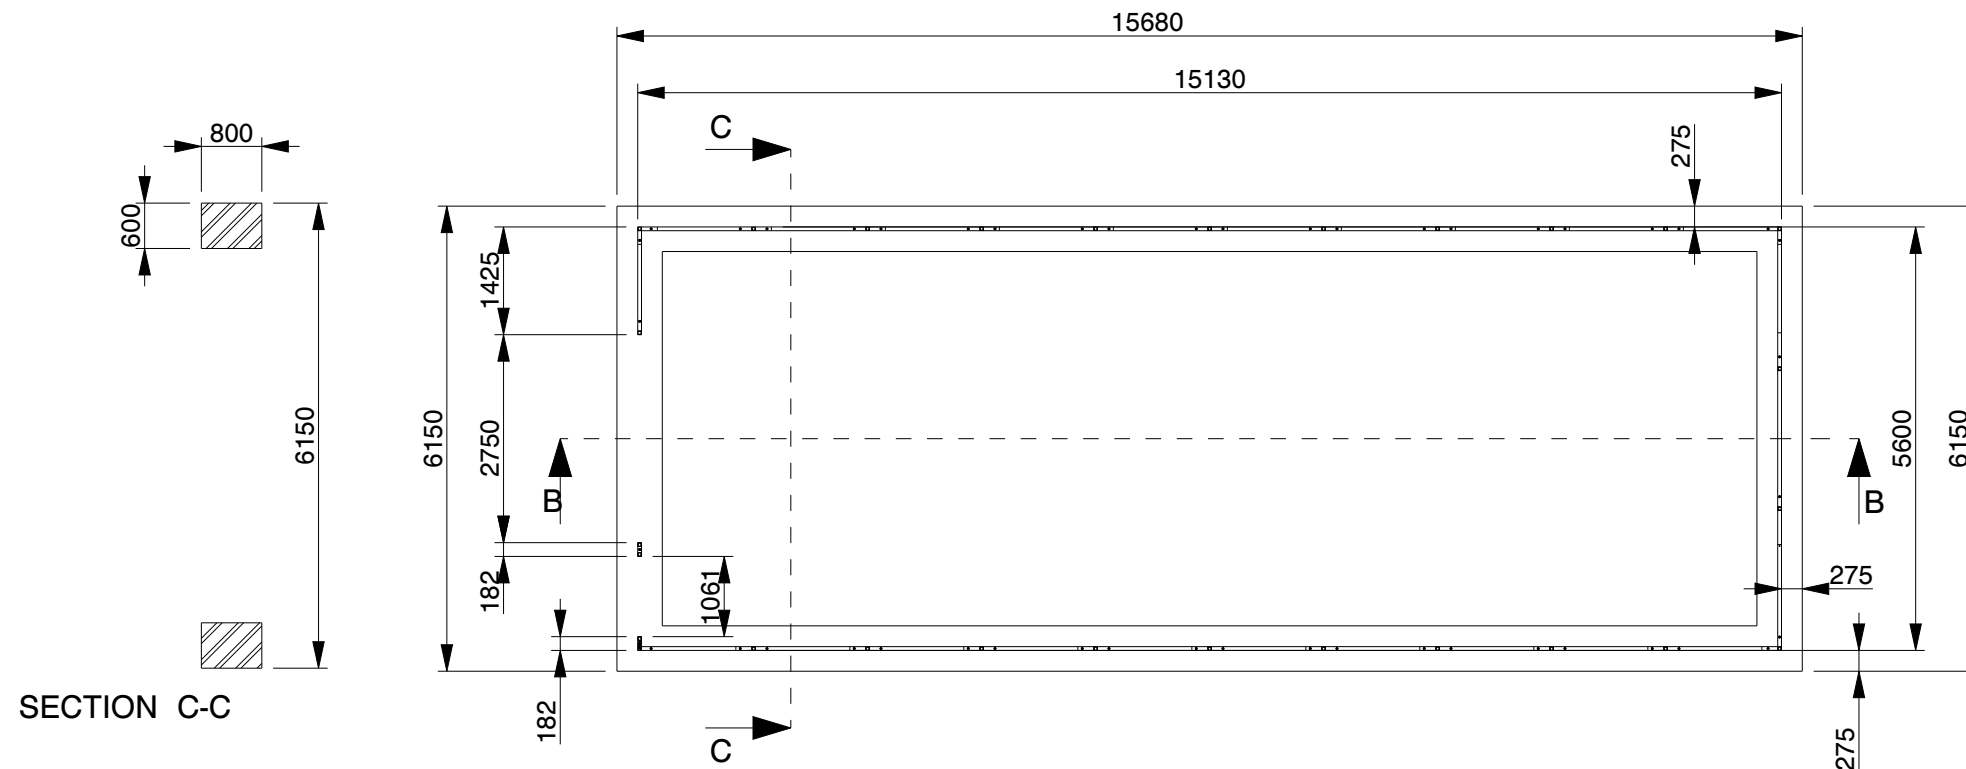

Bewährungsstahl wie in der Statik angegeben.
Concrete reinforcement as indicated in
the structural calculation.
Armature de béton comm indique dans le calcul
de construction.
Betonbewapening zoals in de constructieberekening
aangegeven.

SECTION C-C
SCALE 1:10

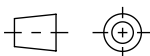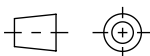				Toolport GmbH Gutenbergring 1-5 22848 Norderstedt / Germany			
Maße ohne Toleranzangabe (Measures without specification of tolerances)		FERT	ID NO.	ITEM NO.	ZEICHNUNGS NR. DRAWING NR. LOA00 06		
Kopieren ohne Genehmigung ist nicht erlaubt.							
			NAME	DATUM-DATE	UMSCHREIBUNG DESCRIPTION Storage Building E515		
		GEZEICHNET					
		GEPRÜFT					
			RELEASE-STAND		PROJEKT PROJECT E5 series		
ZUST. (index)	ÄNDERUNG (changing)	DATUM-DATE			REV. VER.	2.0	FORMAT A3
					MAßST-SCALE M1:100		
					BLATT-SHEET 4-4		
					EINHEIT-UNITS mm		