


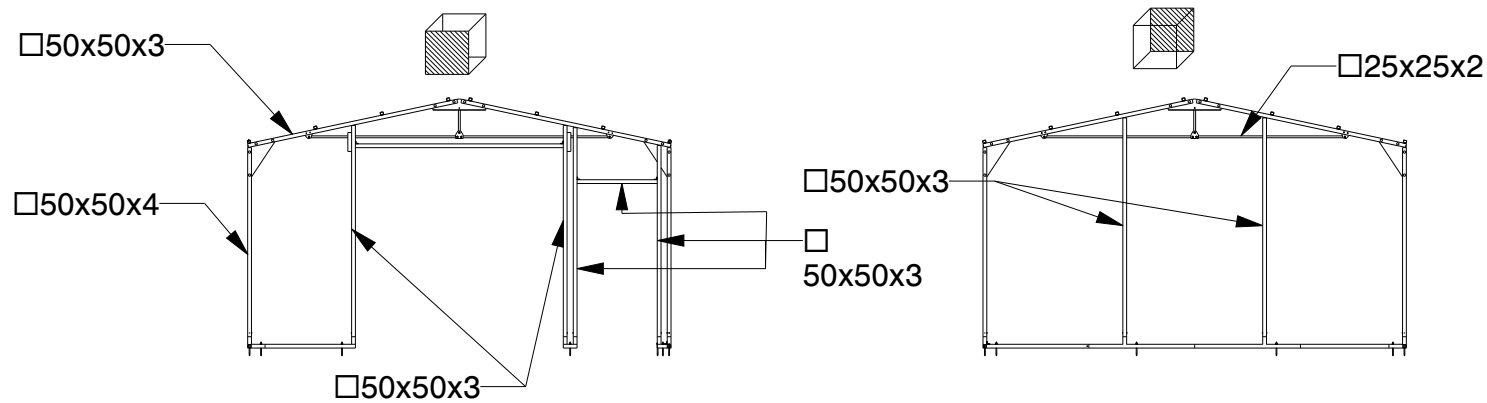
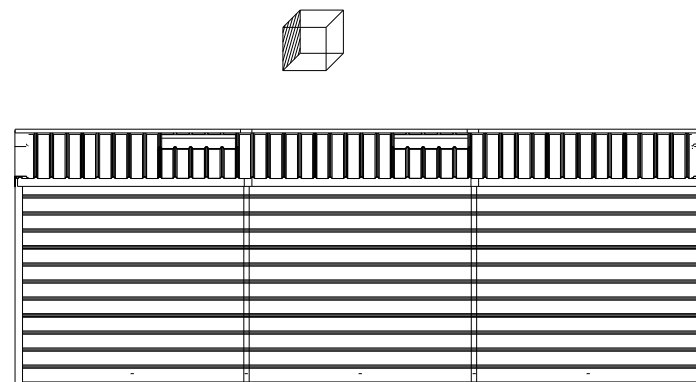
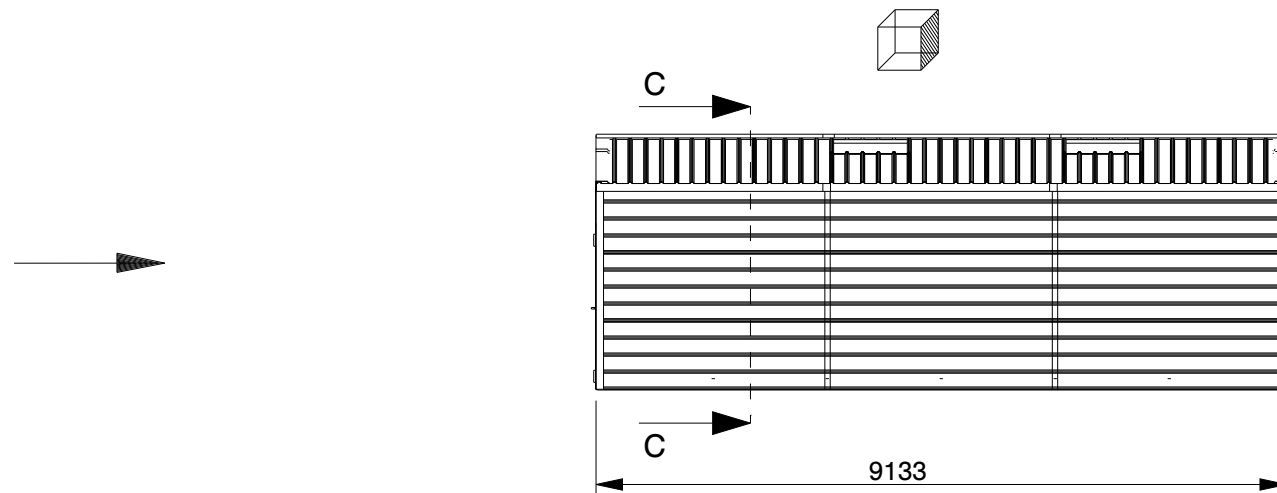
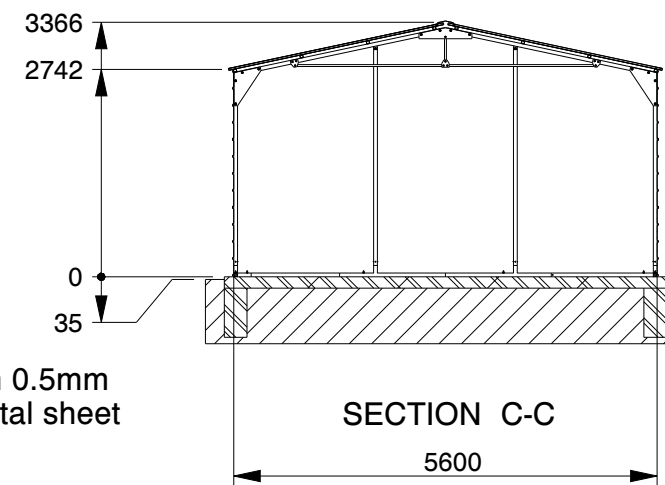
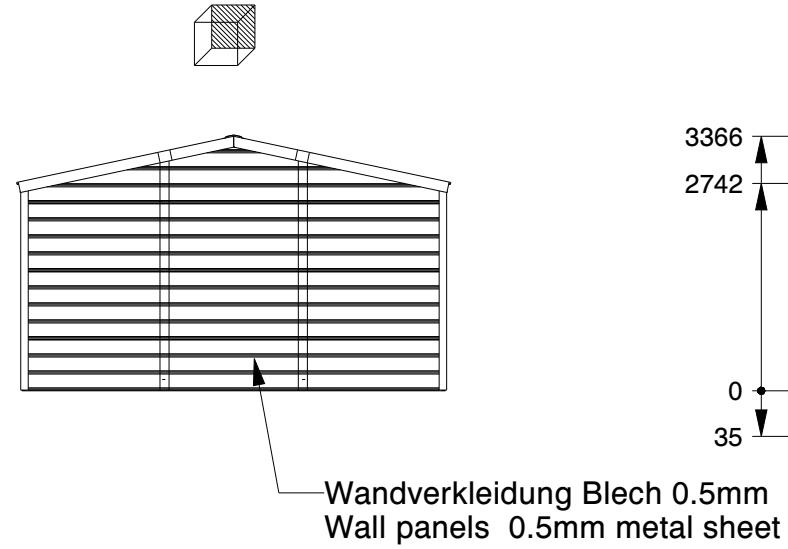
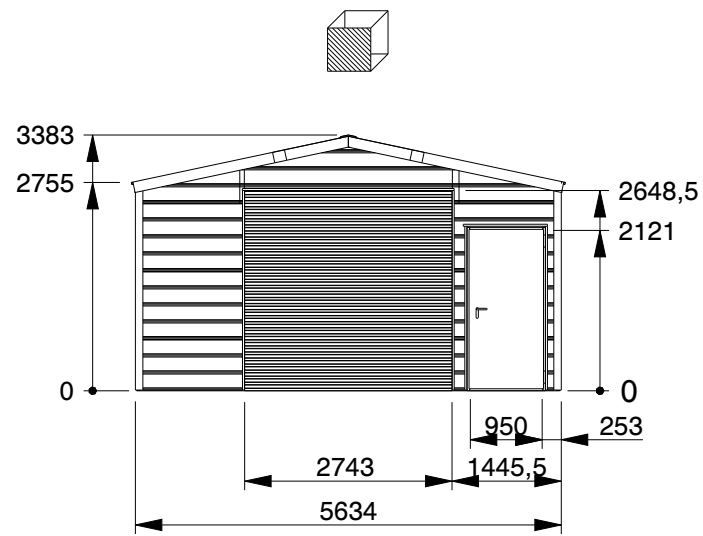
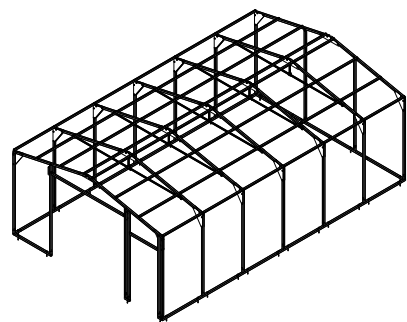


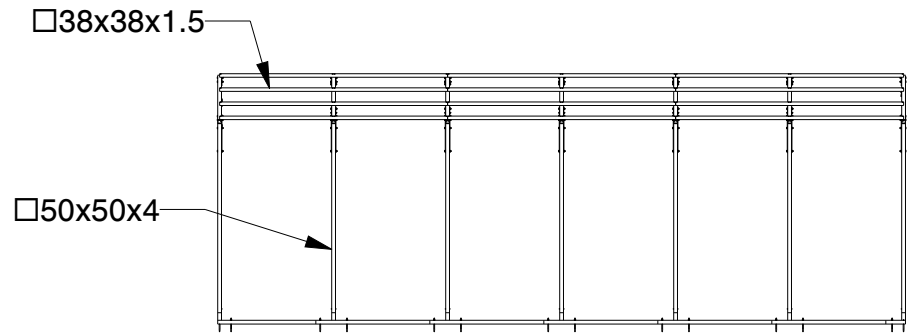

		Toolport GmbH Gutenbergring 1-5 22848 Norderstedt / Germany				
Maße ohne Toleranzangabe (Measures without specification of tolerances) Kopieren ohne Genehmigung ist nicht erlaubt.		FERT	ID NO.	ITEM NO.	ZEICHNUNGS NR. DRAWING NR. LOA00 06	
		NAME		DATUM-DATE	UMSCHREIBUNG DESCRIPTION Storage Building E509	
		GEZEICHNET				
		GEPRÜFT				
		RELEASE-STAND				
ZUST. (Index)	ÄNDERUNG (changing)	DATUM-DATE	PROJEKT PROJECT E5 series		REV. VER. 2.0	FORMAT A3
MAßSTAB-SCALE M1:100		BLATT-SHEET 1-4		EINHEIT-UNITS mm		

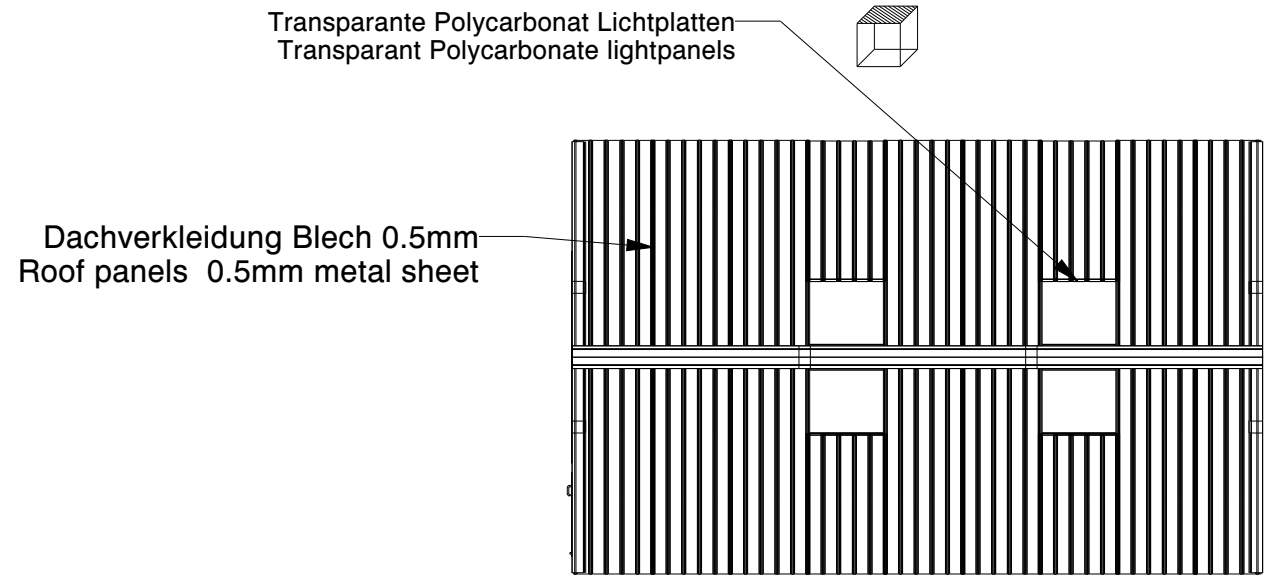


SCALE 1:200


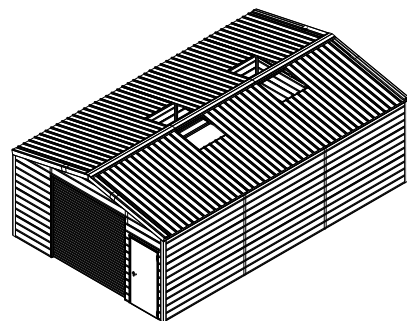


SCALE 1:200


		Toolport GmbH Gutenbergring 1-5 22848 Norderstedt / Germany			
Maße ohne Toleranzangabe (Measures without specification of tolerances) Kopieren ohne Genehmigung ist nicht erlaubt.		FERT	ID NO.	ITEM NO.	ZEICHNUNGS NR. DRAWING NR. LOA00 06
		NAME		DATUM-DATE	UMSCHREIBUNG DESCRIPTION Storage Building E509
		GEZEICHNET			
		GEPRÜFT			
		RELEASE-STAND			
ZUST. (Index)	ÄNDERUNG (changing)	DATUM-DATE			PROJEKT PROJECT E5 series
				REV.VER. 2.0	FORMAT A3
				MAßST-SCALE M1:100 BLATT-SHEET 2-4 EINHEIT-UNITS mm	

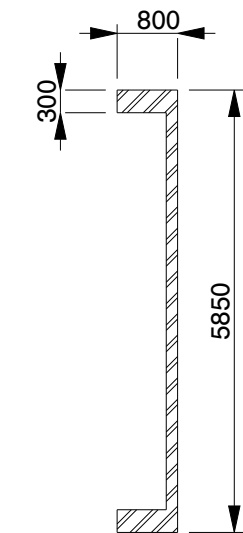

SECTION C-C

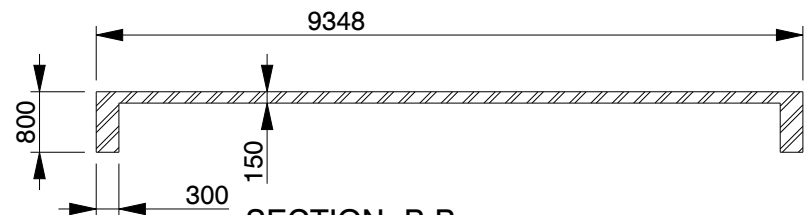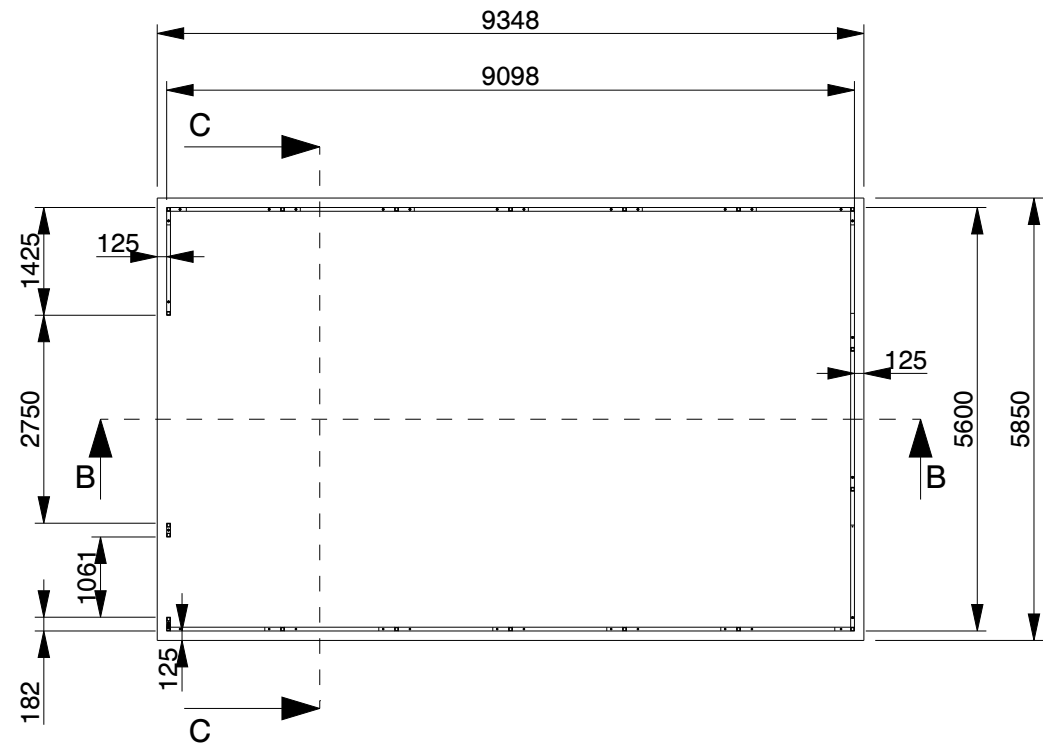



SECTION B-B

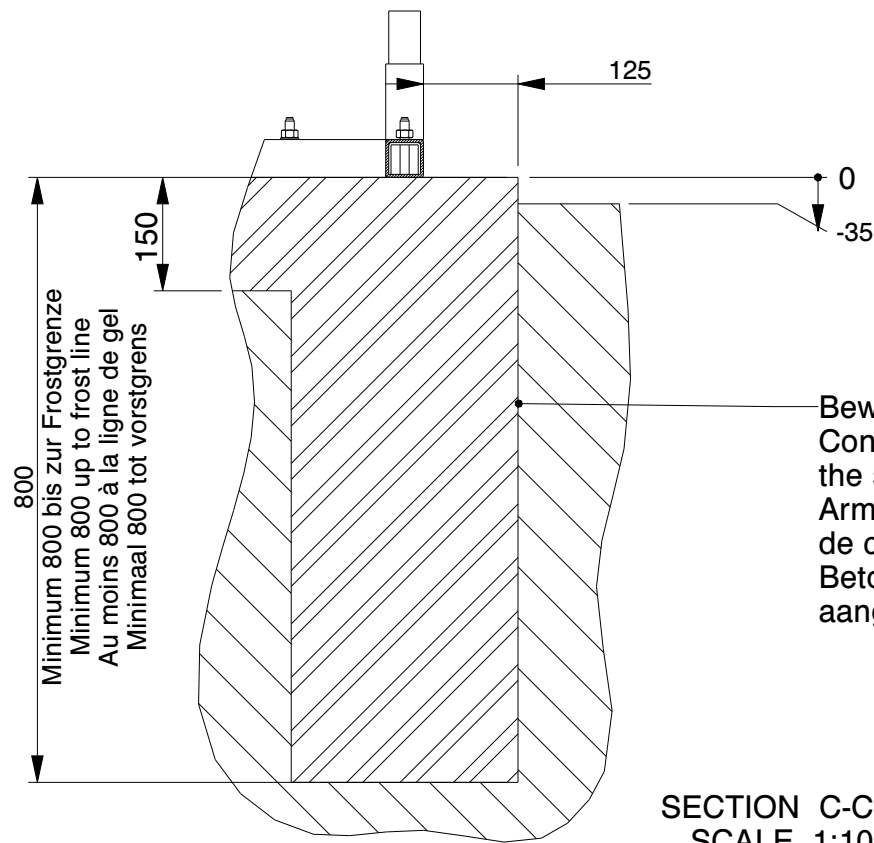

SECTION C-C
SCALE 1:10


Bewährungsstahl wie in der Statik angegeben.
Concrete reinforcement as indicated in
the structural calculation.
Armature de béton comm indique dans le calcul
de construction.
Betonbewapening zoals in de constructieberekening
aangegeven.

		Toolport GmbH Gutenbergring 1-5 22848 Norderstedt / Germany	
Maße ohne Toleranzangabe (Measures without specification of tolerances)		FERT	ITEM NO.
Kopieren ohne Genehmigung ist nicht erlaubt.		ID NO.	ITEM NO.
		NAME	DATUM-DATE
		GEZEICHNET	UMSCHREIBUNG DESCRIPTION
		GEPRÜFT	Storage Building E509
		RELEASE-STAND	PROJEKT PROJECT
			E5 series
			REV. VER. 2.0
			FORMAT A3
ZUST. (Index)	ÄNDERUNG (changing)	DATUM-DATE	MAßST-SCALE M1:100
			BLATT-SHEET 3-4
			ENH-EIT-UNITS mm

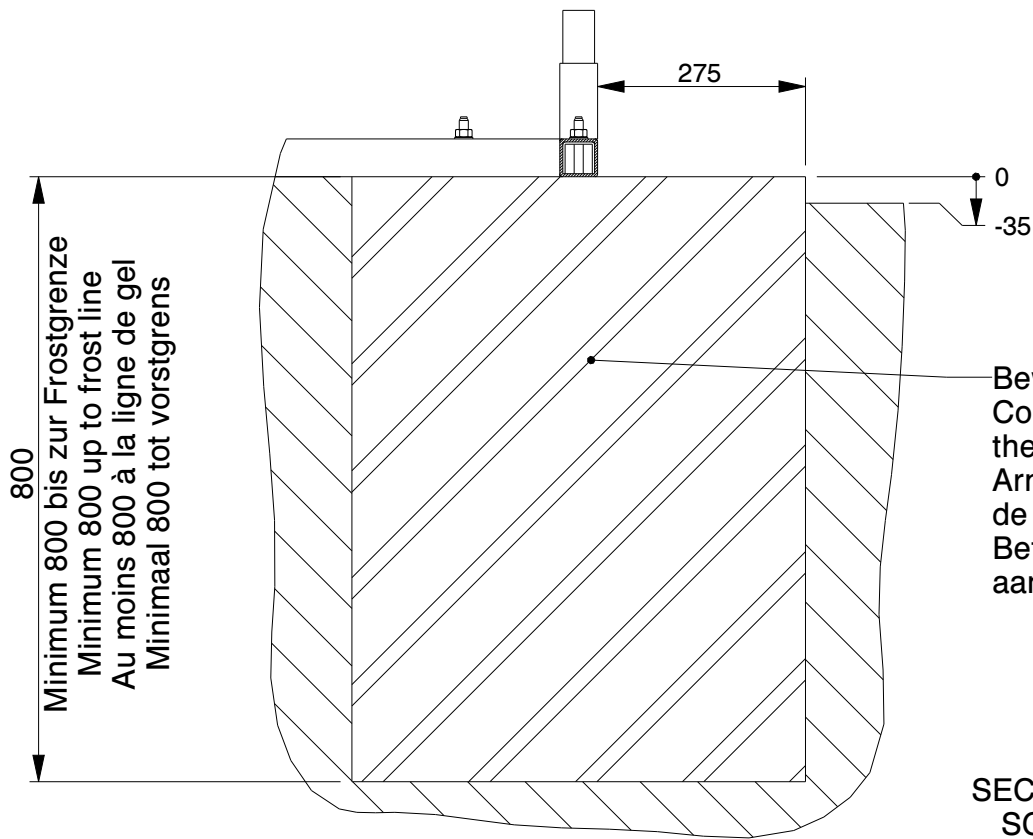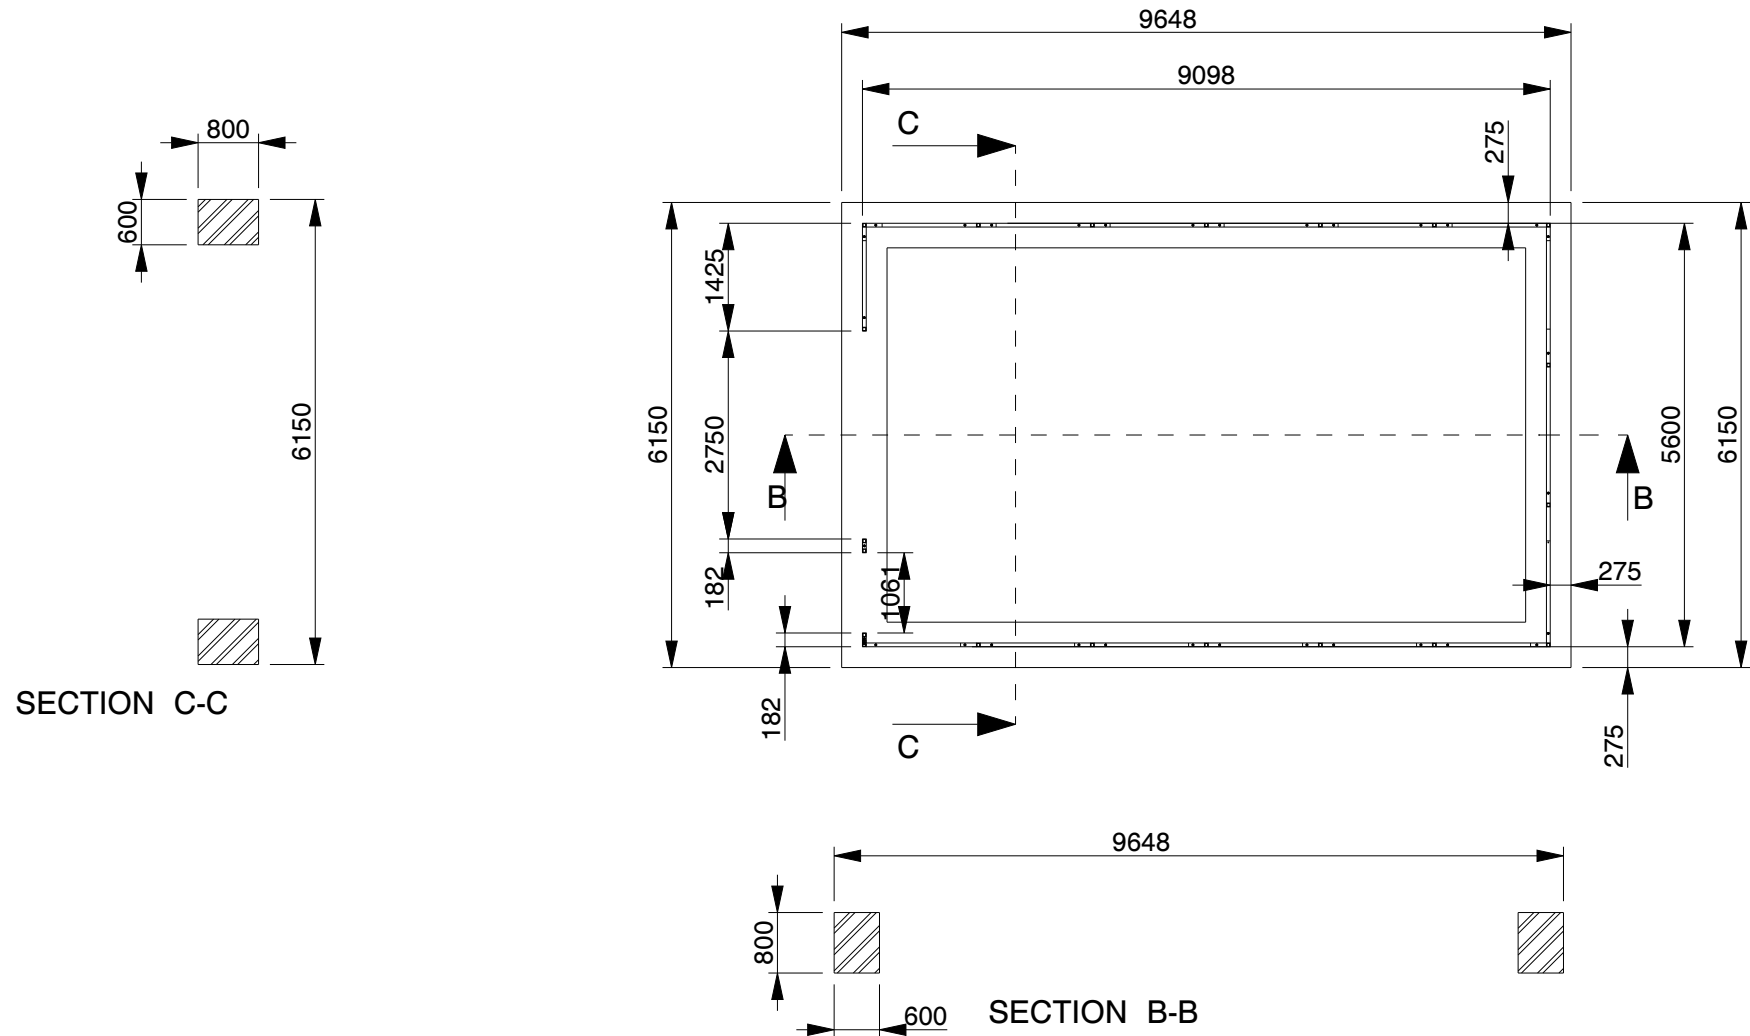

Bewehrungsstahl wie in der Statik angegeben.
Concrete reinforcement as indicated in the structural calculation.
Armature de béton comm indique dans le calcul de construction.
Betonbewapening zoals in de constructieberekening aangegeven.

SECTION C-C
SCALE 1:10

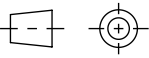				Toolport GmbH Gutenbergring 1-5 22848 Norderstedt / Germany			
Maße ohne Toleranzangabe (Measures without specification of tolerances)		FERT	ID NO.	ITEM NO.	ZEICHNUNGS NR. DRAWING NR. LOA00 06		
Kopieren ohne Genehmigung ist nicht erlaubt.			NAME	DATUM-DATE	UMSCHREIBUNG DESCRIPTION Storage Building E509		
		GEZEICHNET					
		GEPRÜFT					
			RELEASE-STAND		PROJEKT PROJECT E5 series		
					REV. VER.	2.0	FORMAT A3
ZUST. (Index)	ÄNDERUNG (changing)	DATUM-DATE			MABST-SCALE M1:100	BLATT-SHEET 4-4	ENH-EIT-UNITS mm