


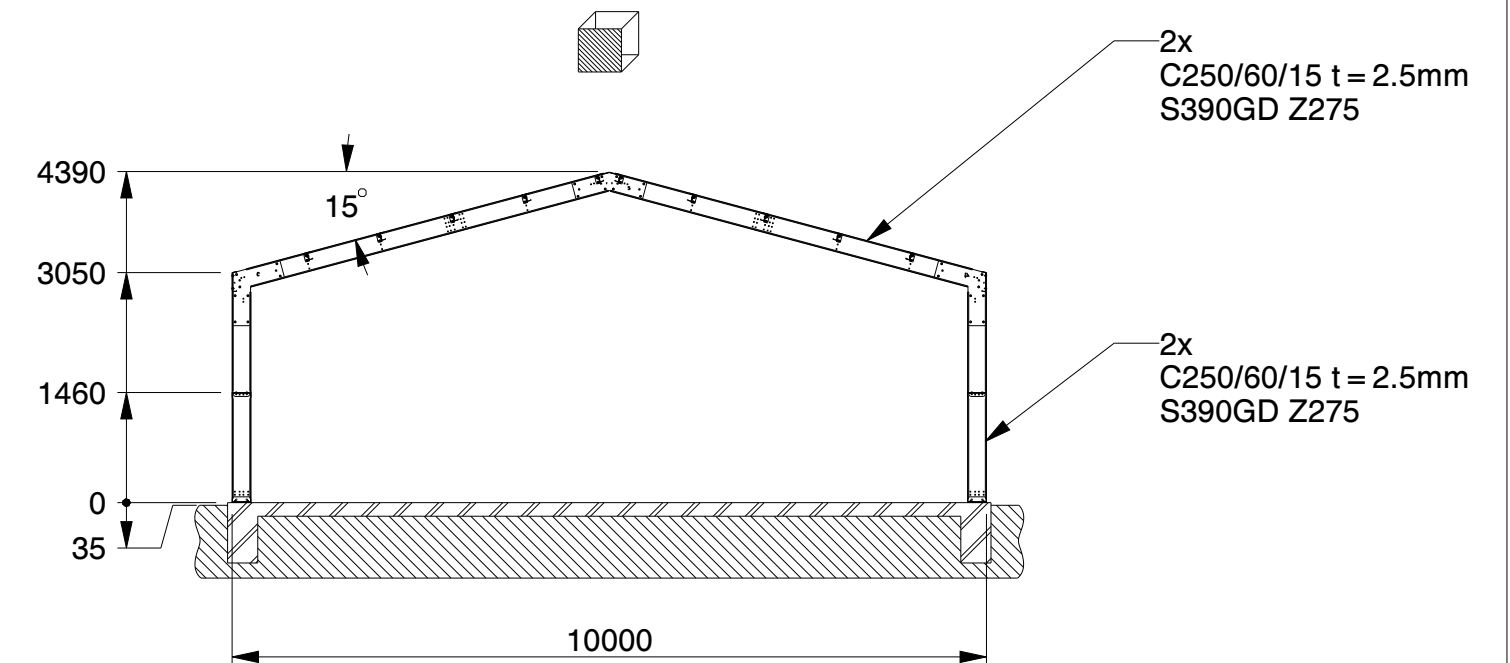
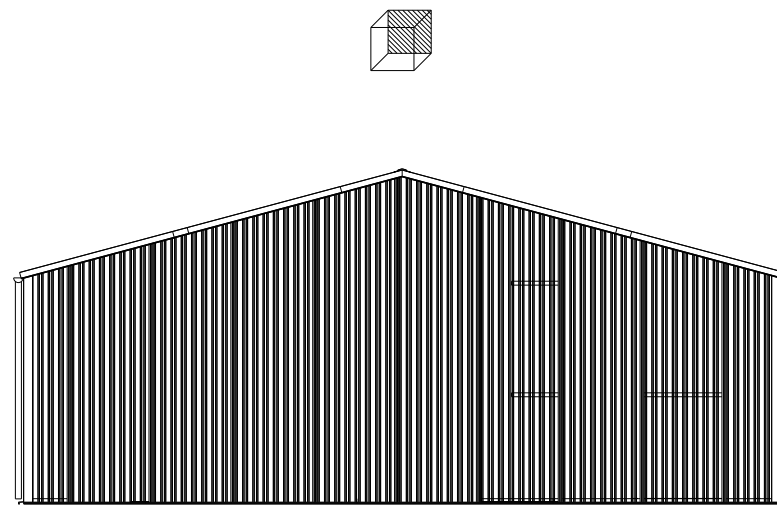
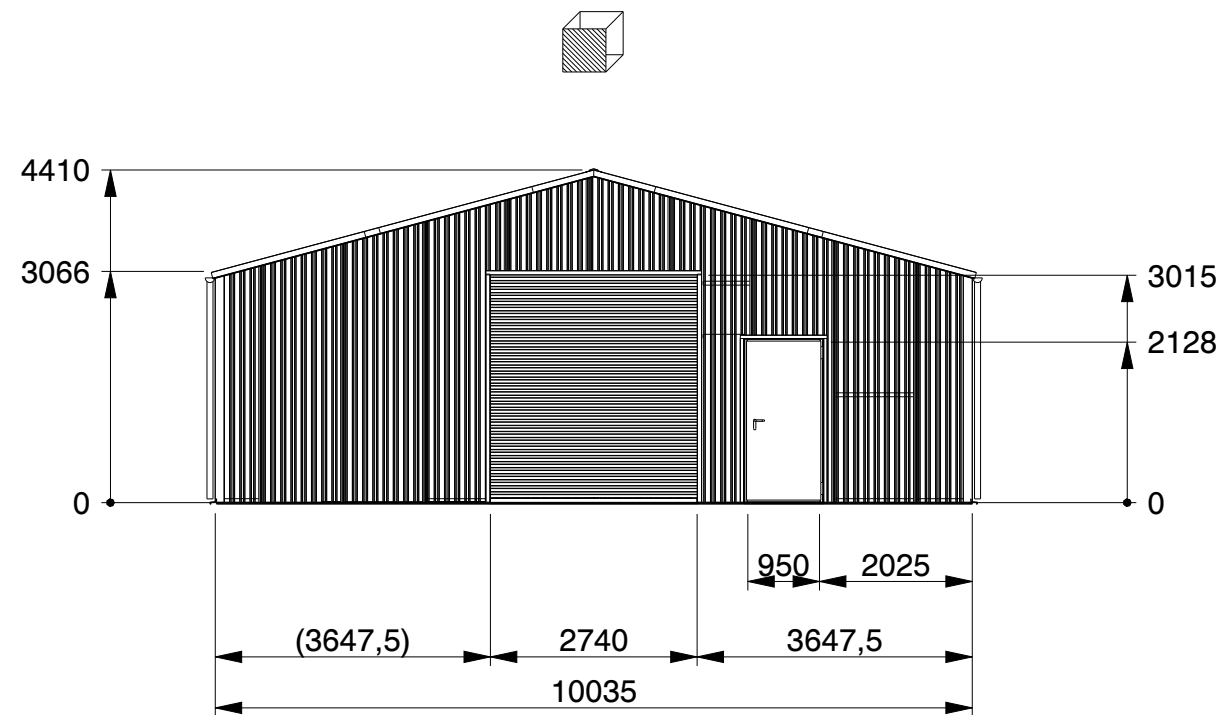
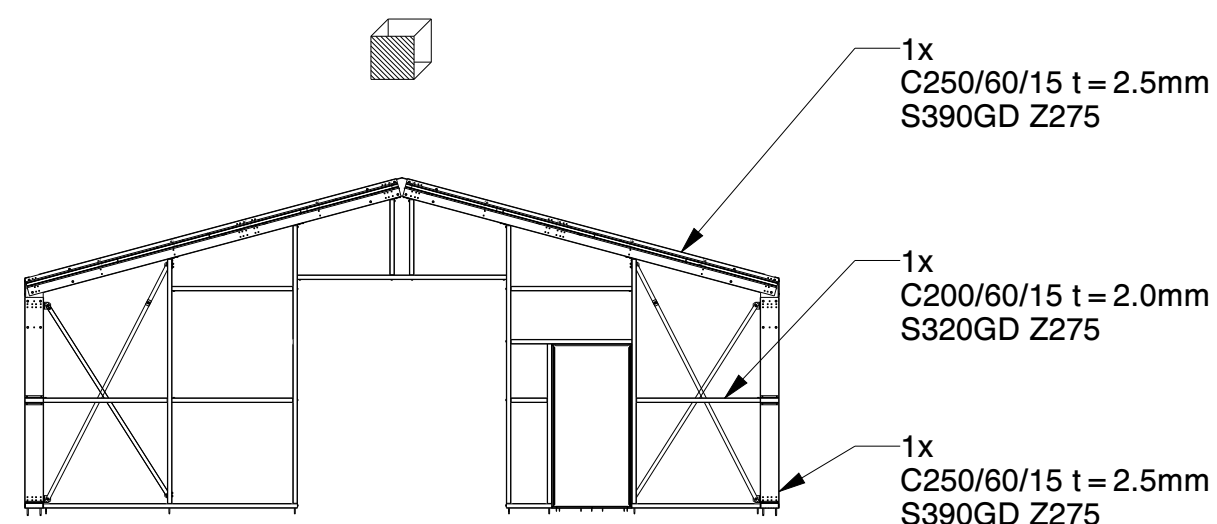


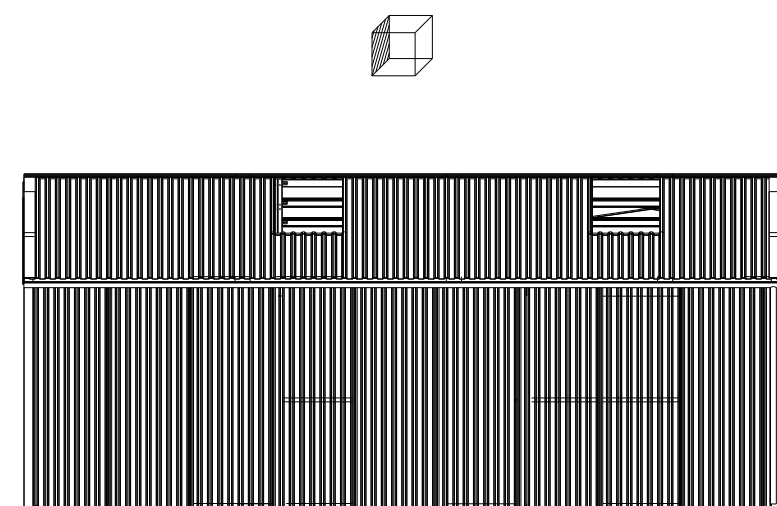


SECTION B-B
STRUCTURE ONLY

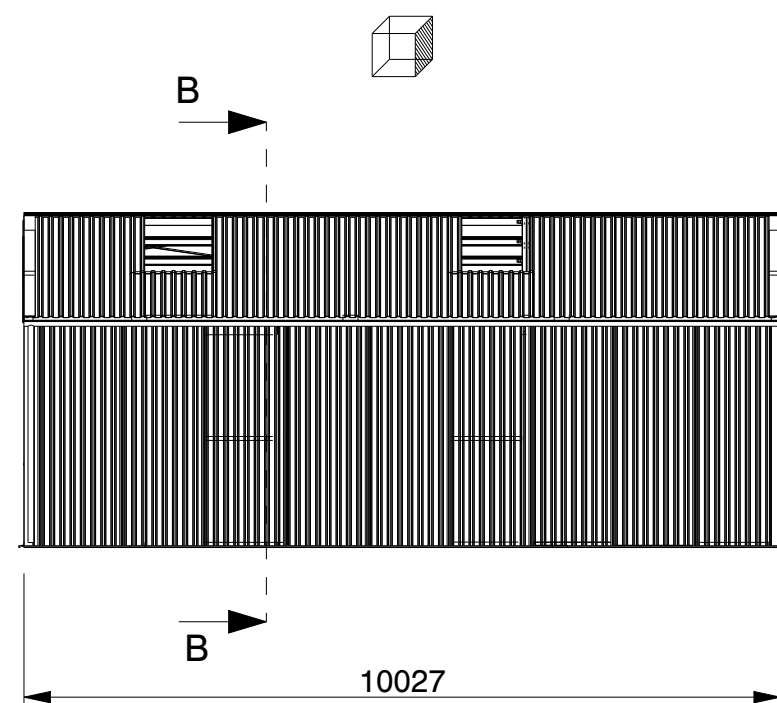

FRONT WALL

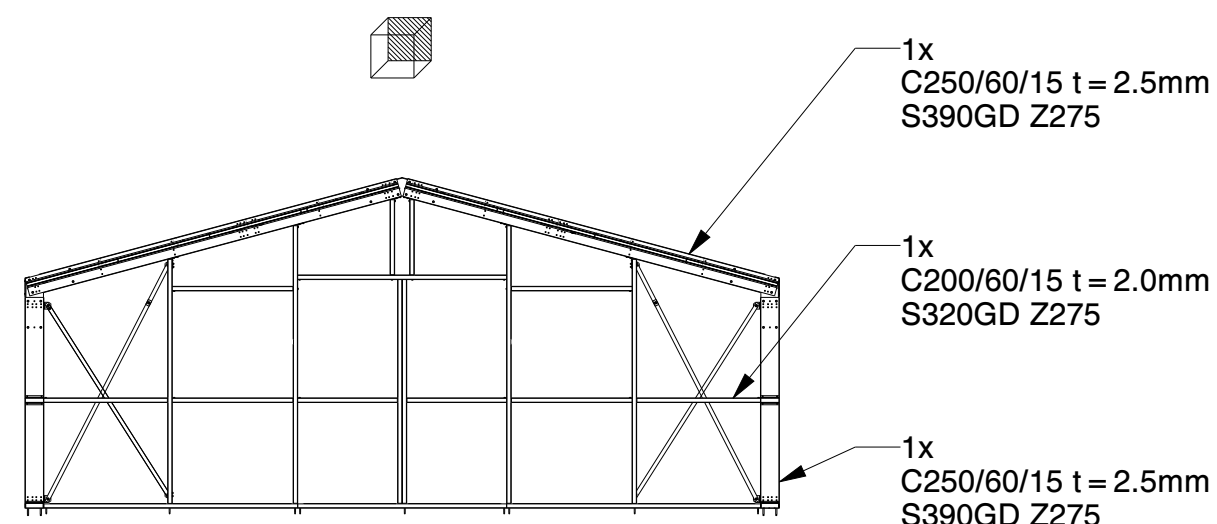

BACK WALL

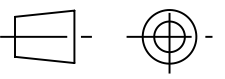		TOM BUILDER		Toolport GmbH Gutenbergring 1-5 22848 Norderstedt / Germany	
Maße ohne Toleranzangabe (Measures without specification of tolerances)		FERT	ID NO.	ITEM NO.	ZEICHNUNGS NR. DRAWING NR. LCA00059
Kopieren ohne Genehmigung ist nicht erlaubt.			NAME	DATUM-DATE	UMSCHREIBUNG DESCRIPTION
			GEZEICHNET		Lagerhalle / Storage Building /
			GEPRÜFT		Opislagloods H1010-33 nonISO
					PROJECT Storage Building series
			RELEASE-stand		REV.VER. 1.0
ZUST. (Index)	ÄNDERUNG (changing)	DATUM-DATE			FORMAT A2
					MAßST-SCALE M1:100
					BLATT-SHEET 1-4
					EINHEIT-UNITS mm

Sky lights
Transparante Dachplatten
Lichtpanelen



Optional Rain gutter
Optional Regenrinne
Optionnel Gouttière
Optioneel Dakgoot

0
93

C100/50/13 t = 1.5mm
S320GD Z275

C250/60/15 t = 2.5mm
S390GD Z275

C250 + /60/15 t = 2.5mm
S390GD Z275

C250/60/15 t = 2.5mm
S390GD Z275


C250/60/15 t = 2.0mm
S320GD Z275

C250/60/15 t = 2.0mm
S320GD Z275


45

3300

3300

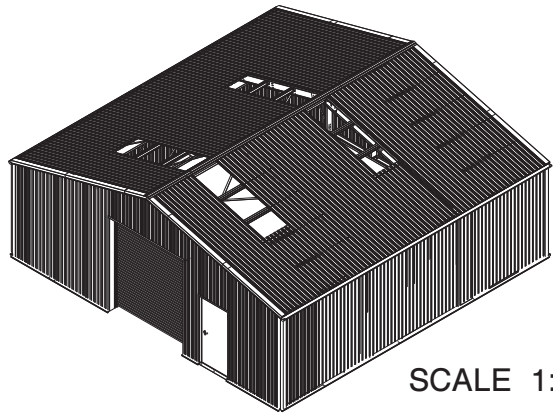

SCALE 1:200

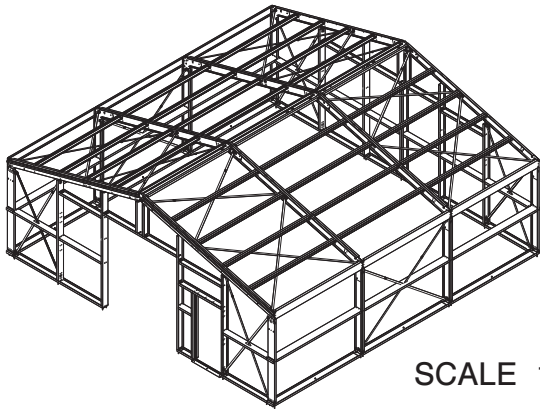


SCALE 1:200

Genehmigung / Approval / Goedkeuring


Kundenname: Client name: Klantnaam:		Firmenstempel: Company stamp: Firmastempel:
Datum: Date: Datum:		
Unterschrift: Signature: Handtekening:		

TRAPEZBLECH	CORRUGATED STEEL PANEL	TÔLE TRAPÉZOÏDALE
POLYESTERBESCHICHTUNG	POLYESTER COATING	REVÊTEMENT POLYESTER
0.5MM STAHL	0.5MM STEEL	0.5MM MÉTAL

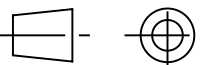
		Toolport GmbH Gutenbergring 1-5 22848 Norderstedt / Germany			
Maße ohne Toleranzangabe (Measures without specification of tolerances) Kopieren ohne Genehmigung ist nicht erlaubt.		FERT	ID NO.	ITEM NO.	ZEICHNUNGS NR. DRAWING NR. LCA00059
			NAME	DATUM-DATE	UMSCHREIBUNG DESCRIPTION
		GEZEICHNET			Lagerhalle / Storage Building /
		GEPRÜFT			Opslagloods H1010-33 nonISO
					PROJEKT PROJECT
			RELEASE-STAND		Storage Building series
ZUST. (Index)	ÄNDERUNG (changing)	DATUM-DATE			REV.VER. 1.0
					FORMAT A2
MABST-SCALE M1:100		BLATT-SHEET 2-4		EINHEIT-UNITS mm	



Bewehrungsstahl wie in der Statik angegeben.
Concrete reinforcement as indicated in the structural calculation.
Armature de béton comme indiqué dans le calcul de construction.
Betonwapening zoals aangegeven in de constructieberekening.

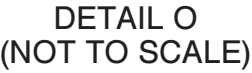

Betonplaat / Betonplatte / Concrete slab / Dalle de béton

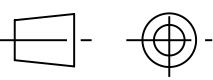 TOM BUILDER			Toolport GmbH Gutenbergring 1-5 22848 Norderstedt / Germany						
Maße ohne Toleranzangabe (Measures without specification of tolerances)			FERT	ID NO.	ITEM NO.	ZEICHNUNGS NR. DRAWING NR. LCA00059			
Kopieren ohne Genehmigung ist nicht erlaubt.									
				NAME	DATUM-DATE	UMSCHREIBUNG DESCRIPTION Lagerhalle / Storage Building / Opslagloods H1010-33 nonISO			
			GEZEICHNET						
			GEPRÜFT						
						PROJEKT PROJECT	REV. VER.	FORMAT	
							Storage Building series	1.0	A2
			RELEASE-STAND						
ZUST. (Index)	ÄNDERUNG (changing)	DATUM-DATE				MAST-SCALE M1:100	BLATT-SHEET 3-4	EINHEIT-UNITS mm	

