


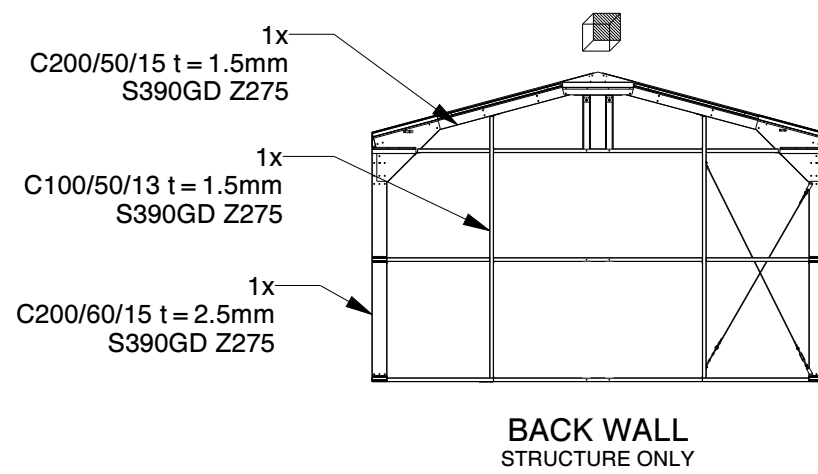
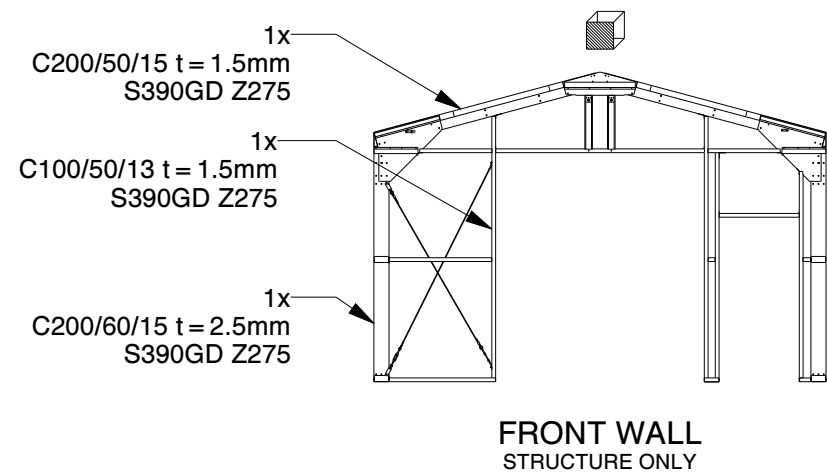
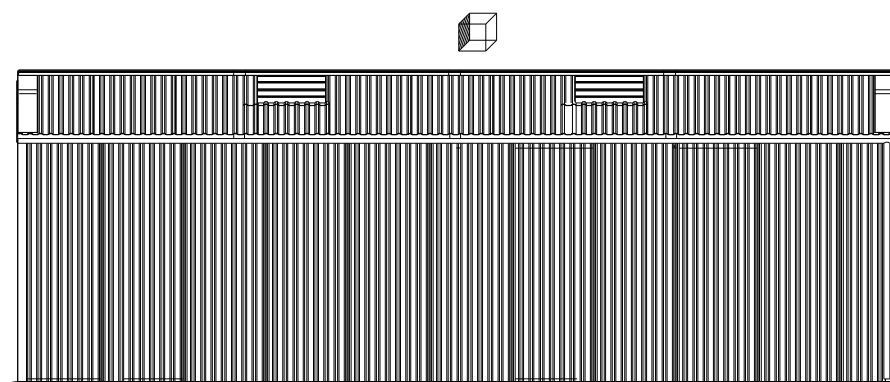
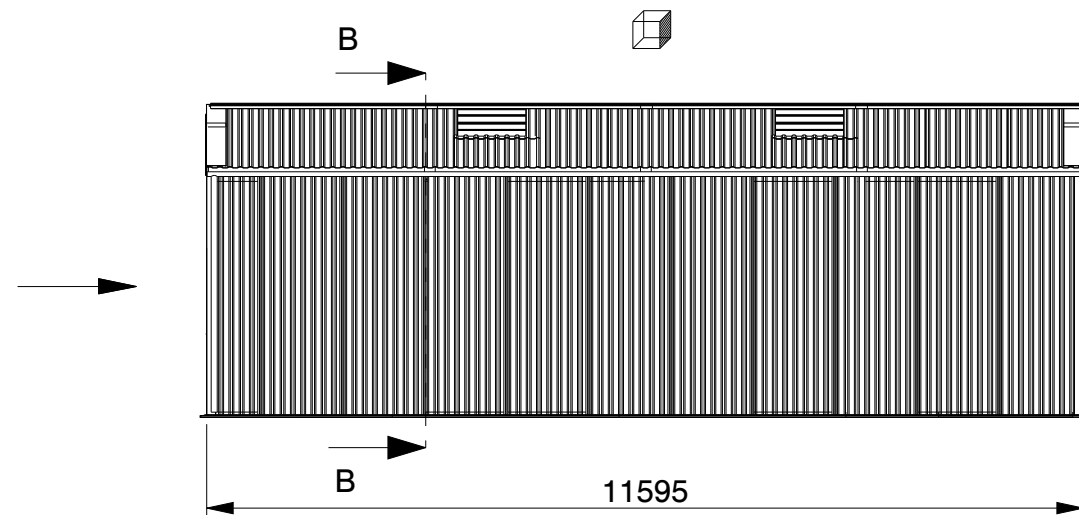
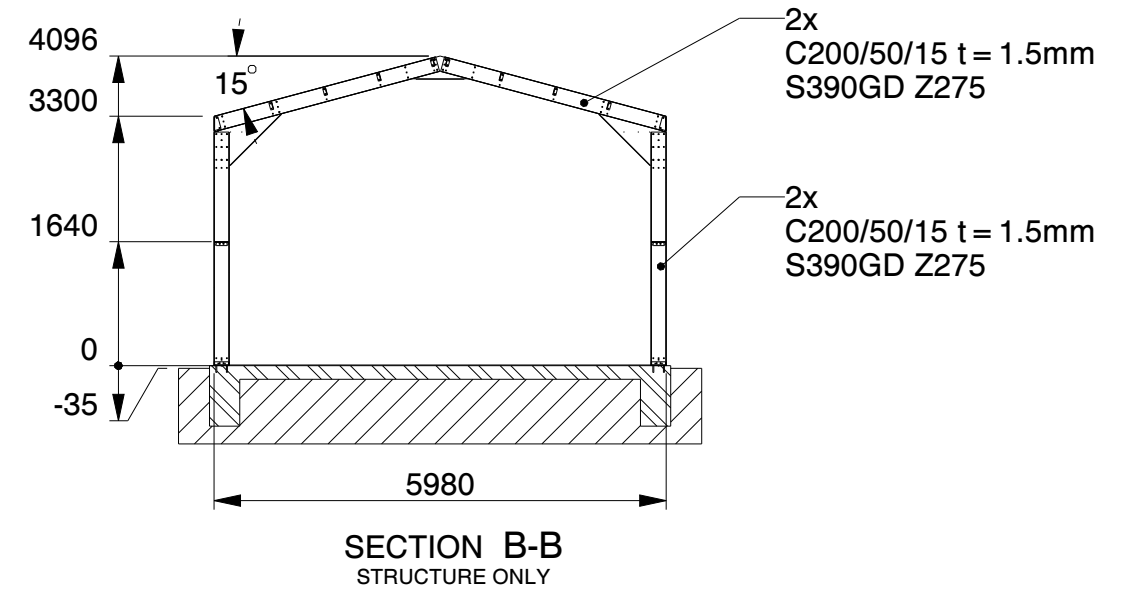
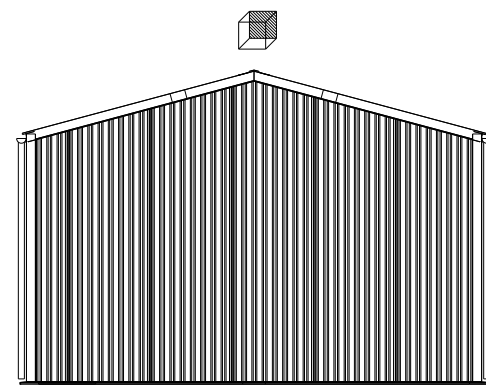
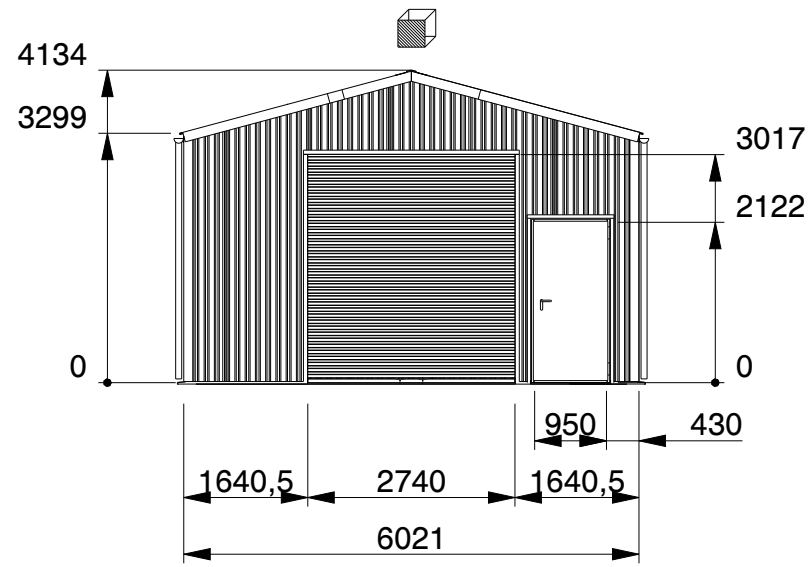


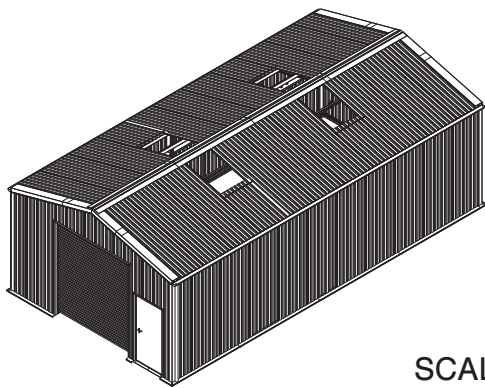

				Toolport GmbH Gutenbergring 1-5 22848 Norderstedt / Germany			
Maße ohne Toleranzangabe (Measures without specification of tolerances)		FERT	ID NO.	ITEM NO.	ZEICHNUNGS NR. DRAWING NR. LCA00142		
Kopieren ohne Genehmigung ist nicht erlaubt.							
			NAME	DATUM-DATE	UMSCHREIBUNG DESCRIPTION		
		GEZEICHNET			Lagerhalle / Storage Building /		
		GEPRÜFT			Opislagloods H612-33 nonISO		
					PROJECT Storage Building series		
					REV.VER.		FORMAT
					1.0		A2
			RELEASE-STAND				
ZUST. (Index)	ÄNDERUNG (changing)	DATUM-DATE			MAßST-SCALE M1:100	BLATT-SHEET 1-4	EINHEIT-UNITS mm

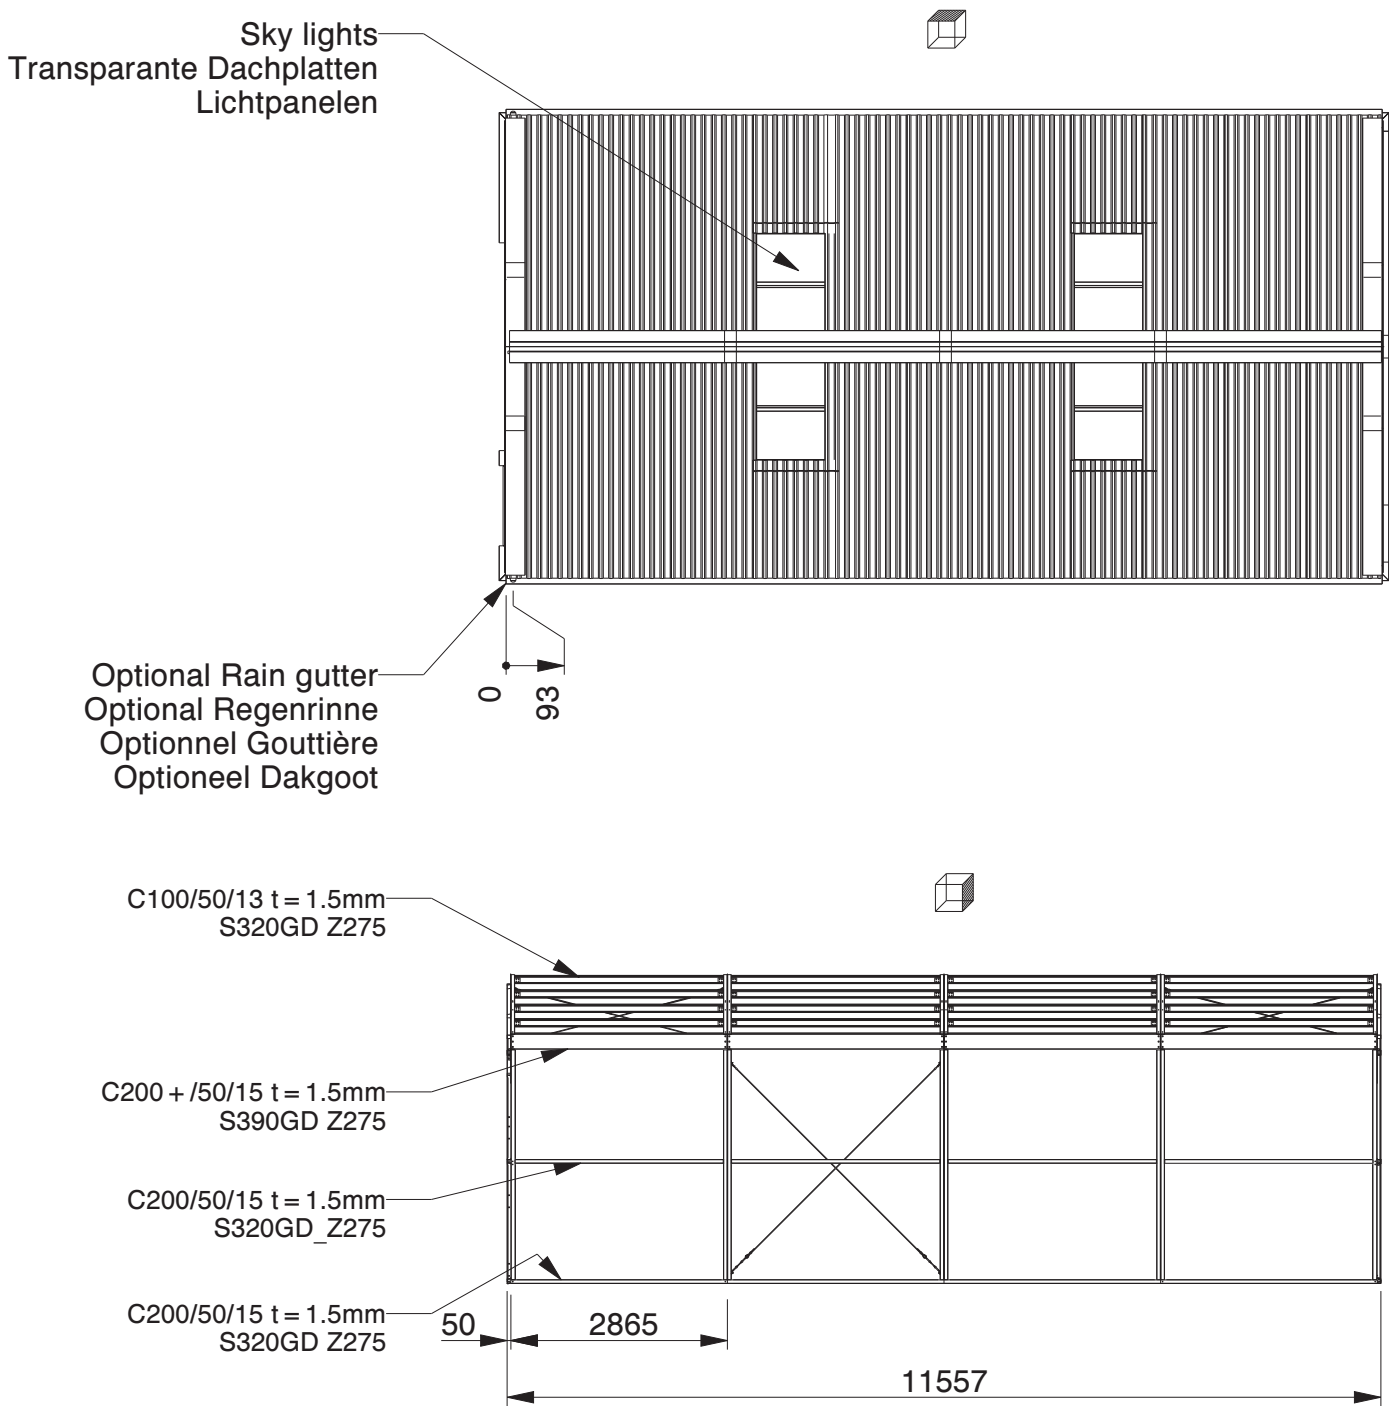

SCALE 1:200

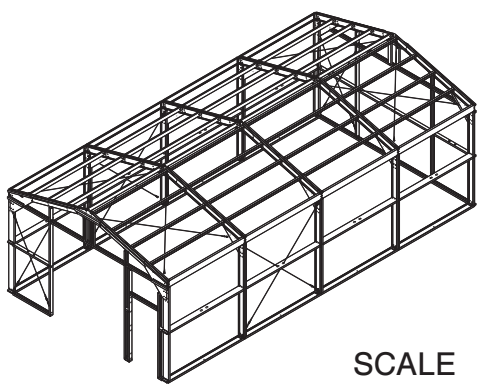


SCALE 1:200

Genehmigung / Approval / Goedkeuring		
Kundenname: Client name: Klantnaam:		Firmenstempel: Company stamp: Firmastempel:
Datum: Date: Datum:		
Unterschrift: Signature: Handtekening:		

TRAPEZBLECH		CORRUGATED STEEL PANEL		TÔLE TRAPÉZOÏDALE	
POLYESTERBESCHICHTUNG		POLYESTER COATING		REVÊTEMENT POLYESTER	
0.5MM STAHL		0.5MM STEEL		0.5MM MÉTAL	


**TOM BUILDER**

Maße ohne Toleranzangabe
(Measures without specification of tolerances)
Kopieren ohne Genehmigung ist nicht erlaubt.

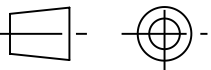
FERT	ID NO.	ITEM NO.	ZEICHNUNGS NR. DRAWING NR. LCA00142		
	NAME	DATUM-DATE	UMSCHREIBUNG DESCRIPTION		
	GEZEICHNET		Lagerhalle / Storage Building /		
	GEPRÜFT		Opslagloods H612-33 nonISO		
			PROJECT		
Storage Building series					
ZUST. (Index)		ÄNDERUNG (changing)	DATUM-DATE	RELEASE-STAND	
MA8ST-SCALE M1:100		BLATT-SHEET 2-4		EINHEIT-UNITS mm	

Toolport GmbH
Gutenbergring 1-5
22848 Norderstedt / Germany


REV.VER. 1.0
FORMAT A2

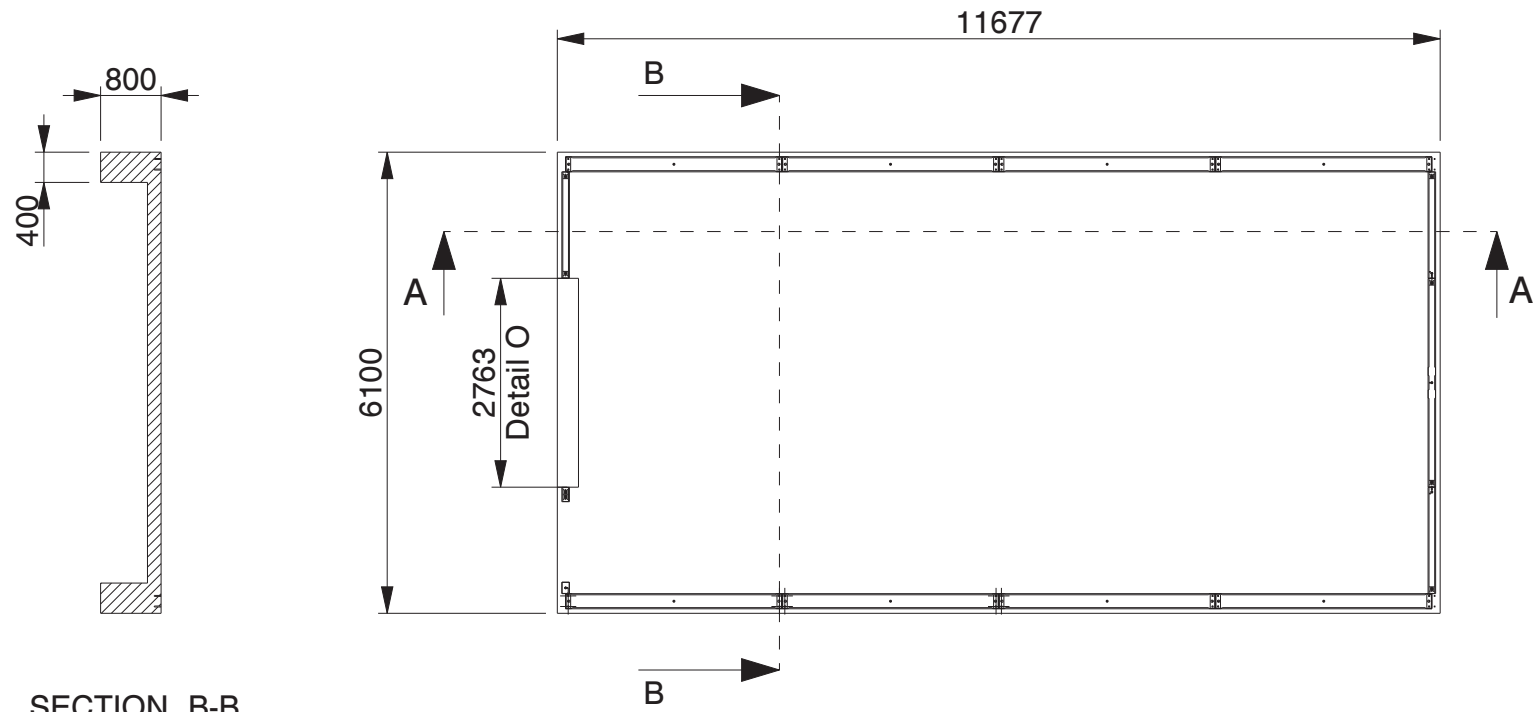


SECTION B-B

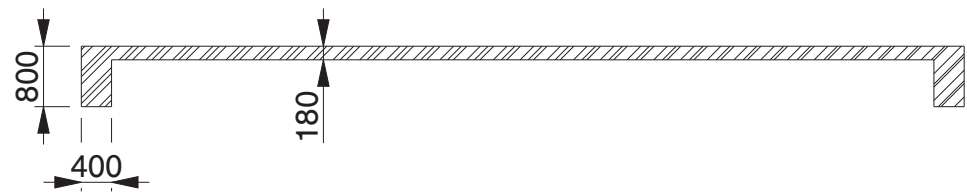

SECTION A-A

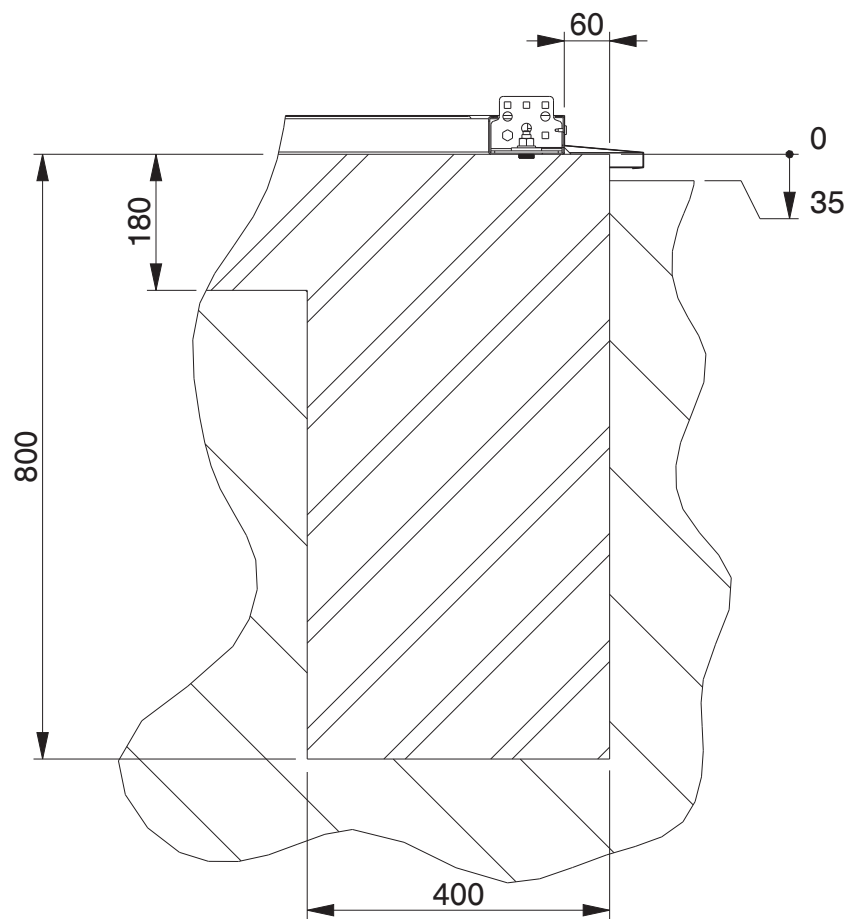


SECTION A-A
SCALE 1:10

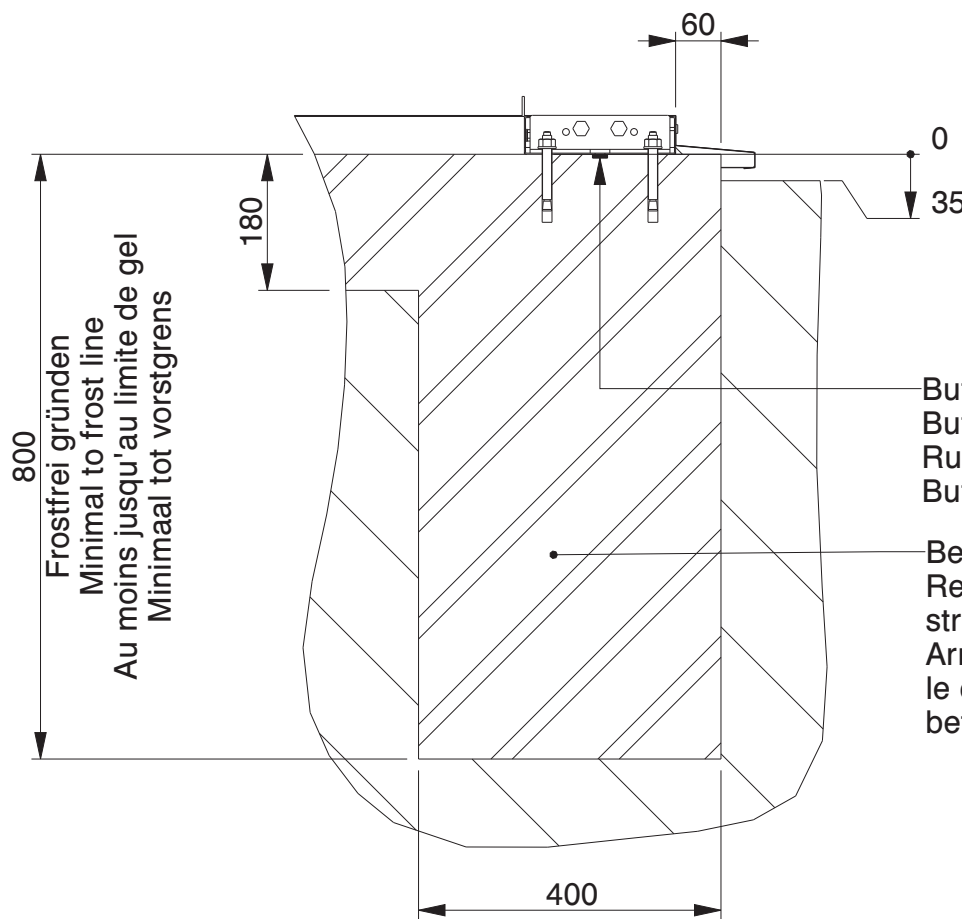

SECTION B-B
SCALE 1:10

Butyl tape / Tixophalte sealing option
Butylband / Tixophalte Abdichtung Option
Ruban en butyle / joint en Tixophalte option
Butylband / Tixophalte afdichting Optie


Bewehrungsstahl wie in der Statik angegeben
Reinforcement bar as indicated in the
structual calculation
Armature de béton comme indique dans
le calcul de construction
betonstaal volgens de statische berekening

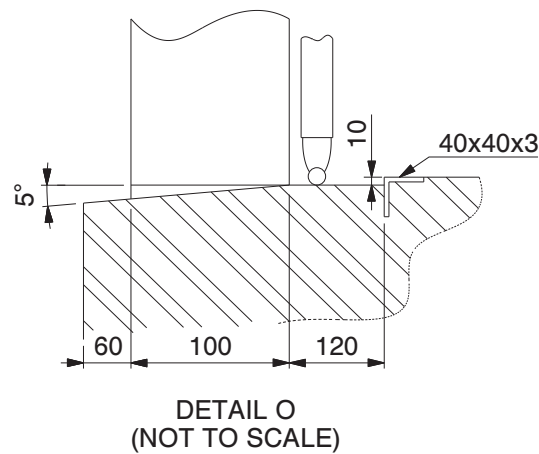


Genehmigung / Approval / Goedkeuring		
Kundenname: Client name: Klantnaam:		Firmenstempel: Company stamp: Firmastempel:
Datum: Date: Datum:		
Unterschrift: Signature: Handtekening:		

Betonplaat / Betonplatte / Concrete slab / Dalle de béton


		Toolport GmbH Gutenbergring 1-5 22848 Norderstedt / Germany	
Maße ohne Toleranzangabe (Measures without specification of tolerances) Kopieren ohne Genehmigung ist nicht erlaubt.	FERT	ID NO.	ITEM NO.
		NAME	DATUM-DATE
		GEZEICHNET	
		GEPRÜFT	
		UMSCHREIBUNG DESCRIPTION Lagerhalle / Storage Building / Opslagloods H612-33 nonISO	
		PROJECT Storage Building series	
		REV.VER.	FORMAT
		1.0	A2
ZUST. (Index)	ÄNDERUNG (changing)	DATUM-DATE	MAßST-SCALE M1:100
		BLATT-SHEET 3-4	EINHEIT-UNITS mm

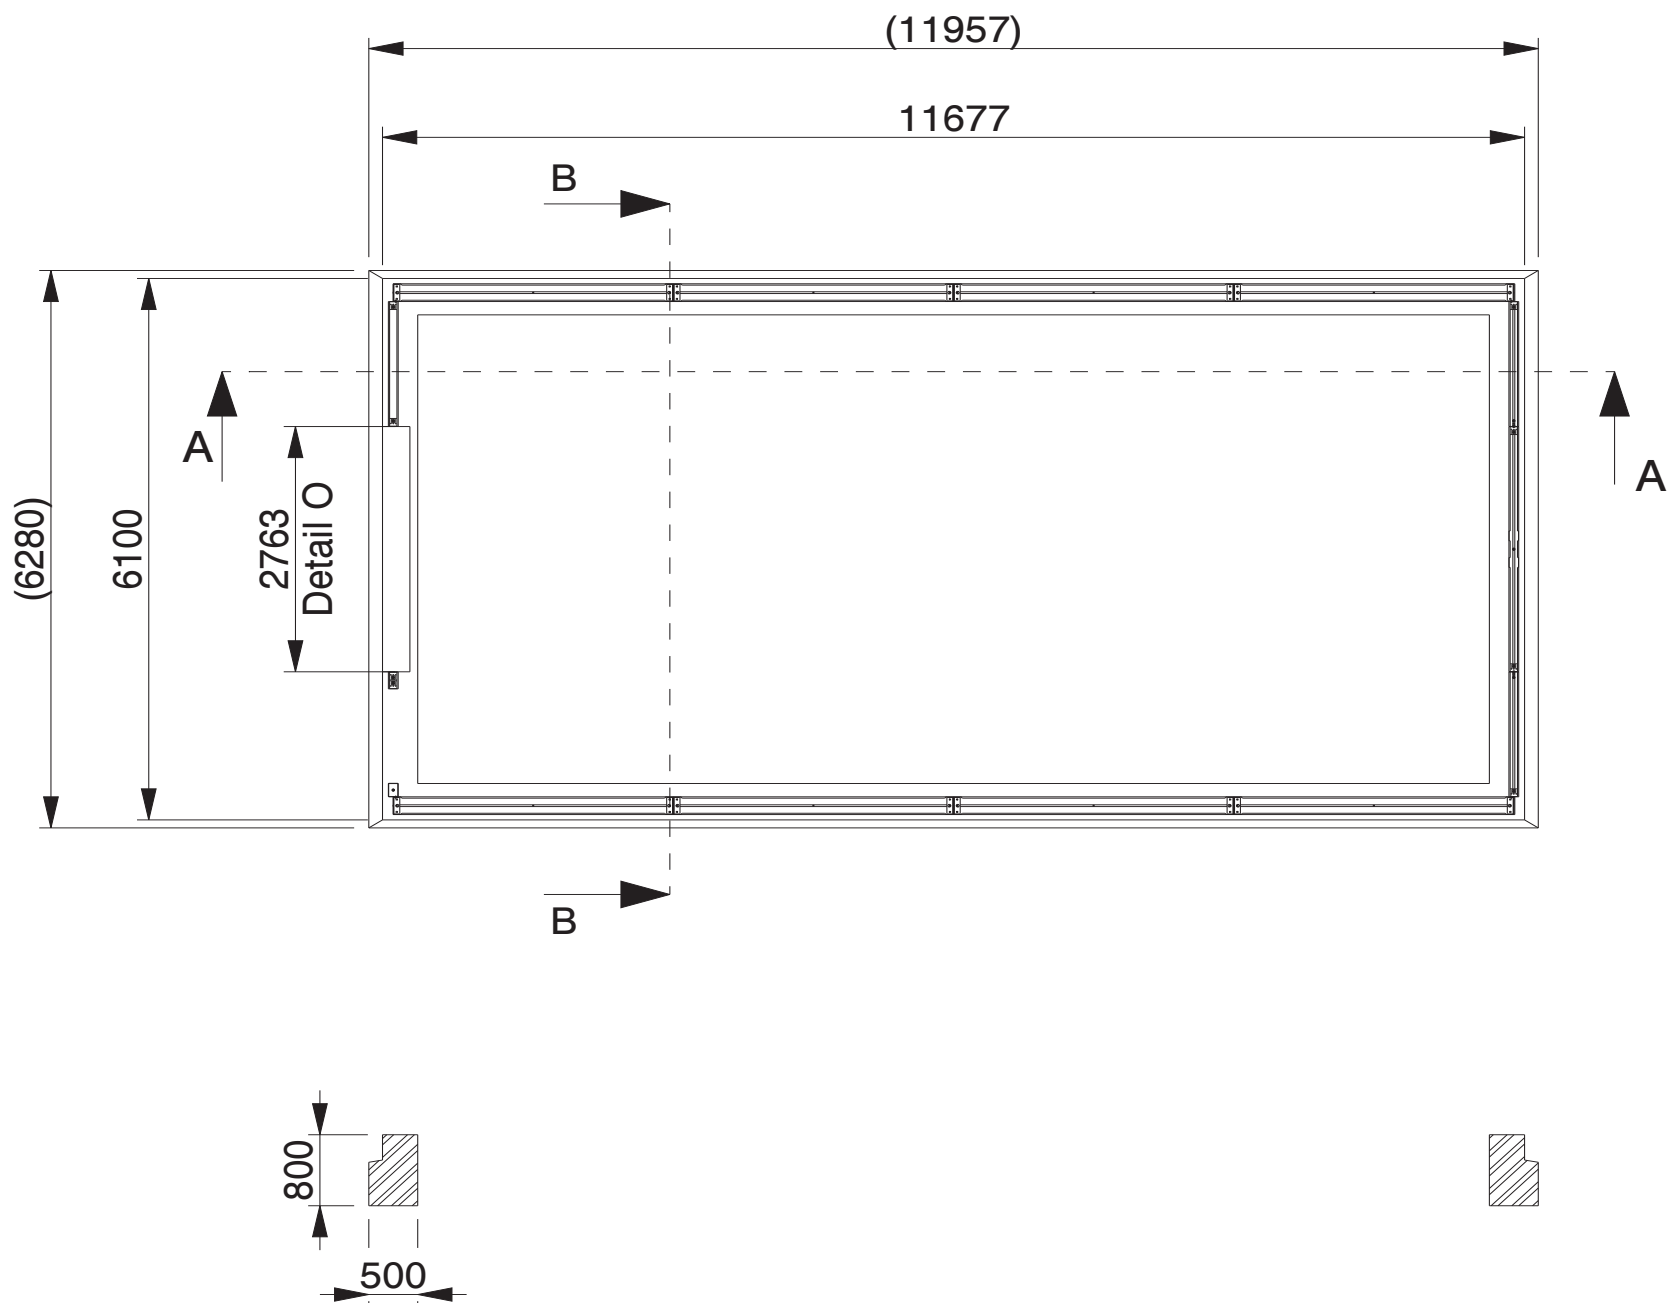

SECTION A-A

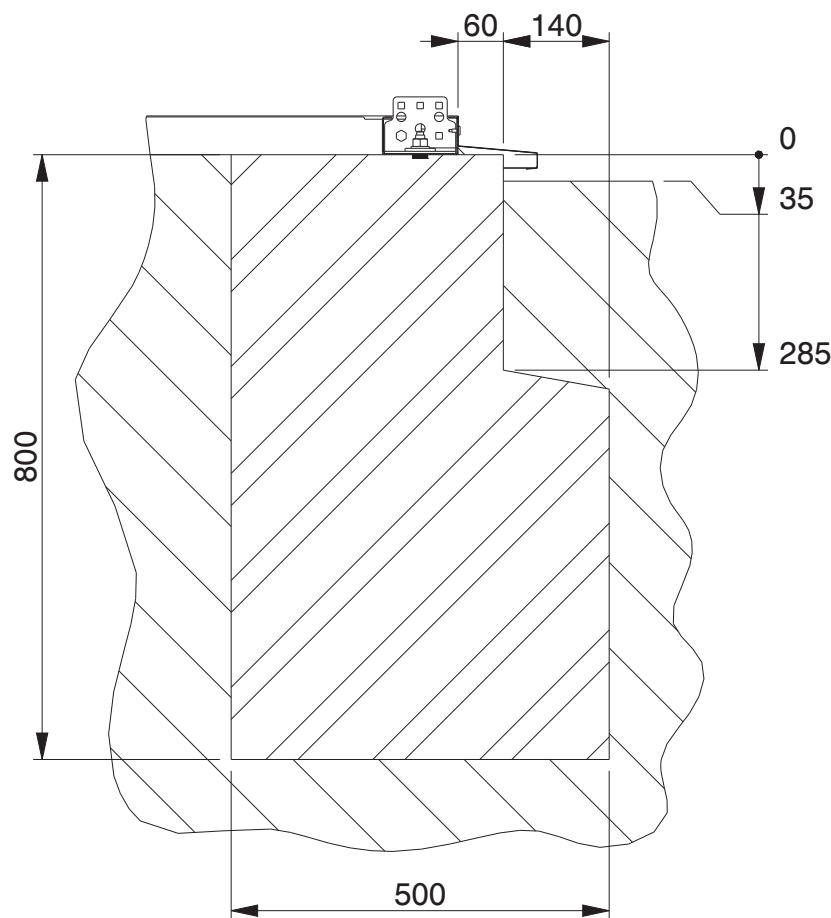


SECTION A-A
SCALE 1:10

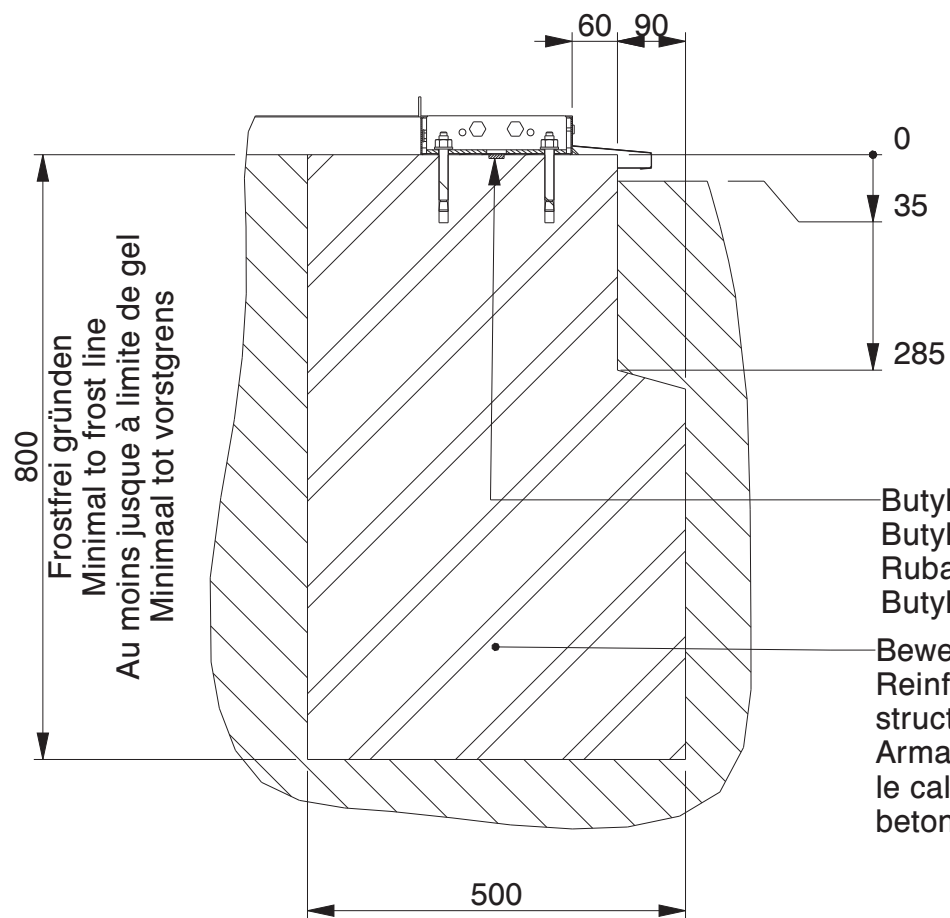

SECTION B-B
SCALE 1:10

Butyl tape / Tixophalte sealing option
Butylband / Tixophalte Abdichtung Option
Ruban en butyle / joint en Tixophalte option
Butylband / Tixophalte afdichting Optie

Bewehrungsstahl wie in der Statik angegeben
Reinforcement bar as indicated in the
structural calculation
Armature de béton comme indique dans
le calcul de construction
betonstaal volgens de statische berekening

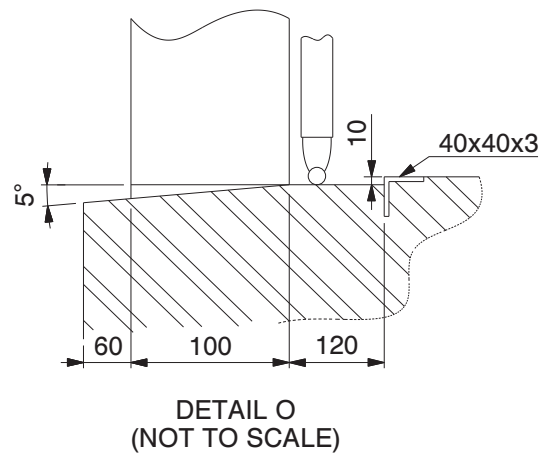

Genehmigung / Approval / Goedkeuring

Kundenname: Client name: Klantnaam:		Firmenstempel: Company stamp: Firmastempel:
Datum: Date: Datum:		
Unterschrift: Signature: Handtekening:		

Strookfundering / Streifenfundament / Strip foundation / Fondation en bande

		Toolport GmbH Gutenbergring 1-5 22848 Norderstedt / Germany	
Maße ohne Toleranzangabe (Measures without specification of tolerances) Kopieren ohne Genehmigung ist nicht erlaubt.		FERT	ITEM NO.
		ID NO.	ZEICHNUNGS NR. DRAWING NR. LCA00142
		NAME	DATUM-DATE
		GEZEICHNET	
		GEPRÜFT	
			UMSCHREIBUNG DESCRIPTION Lagerhalle / Storage Building / Opslagloods H612-33 nonISO
			PROJEKT PROJECT Storage Building series
			REV.VER. 1.0
			FORMAT A2
		RELEASE-STAND	
ZUST. (Index)	ÄNDERUNG (changing)	DATUM-DATE	MAßST-SCALE M1:100
			BLATT-SHEET 4-4
			EINHEIT-UNITS mm