

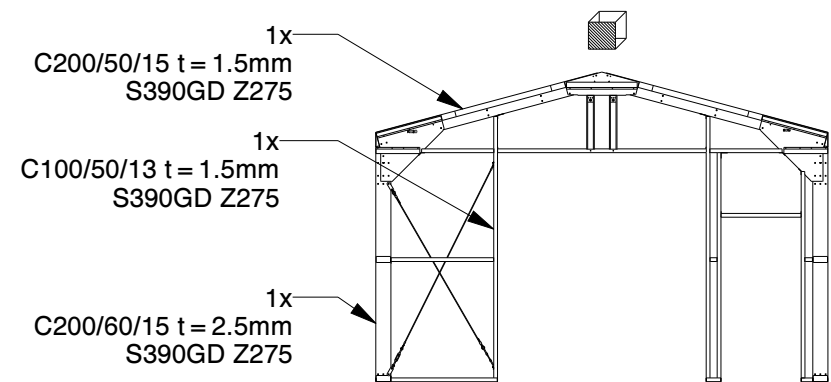
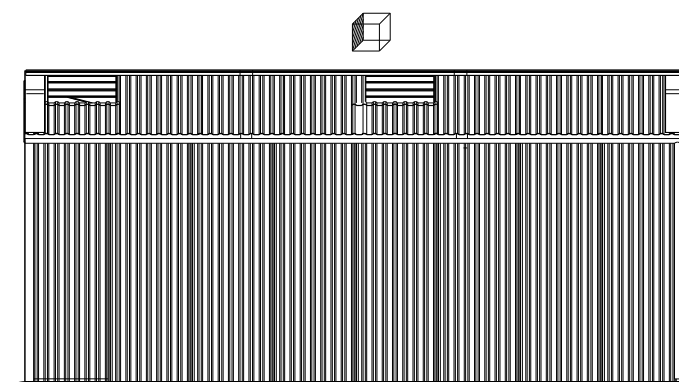
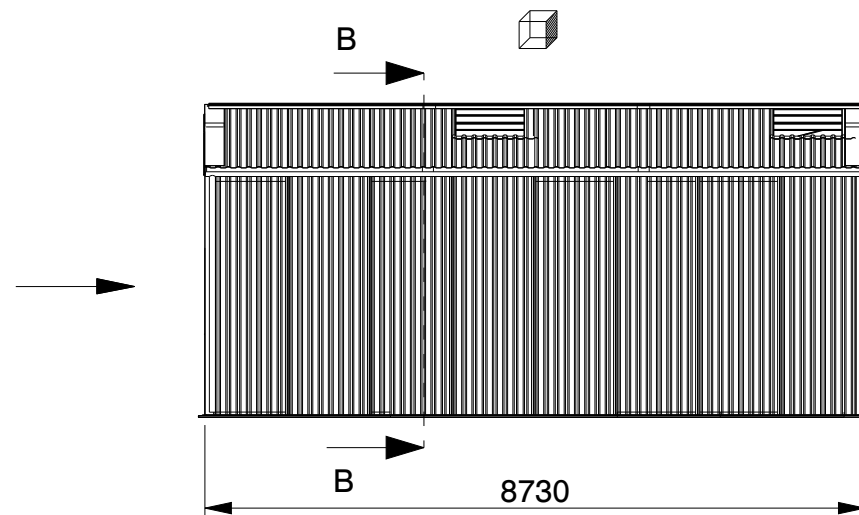
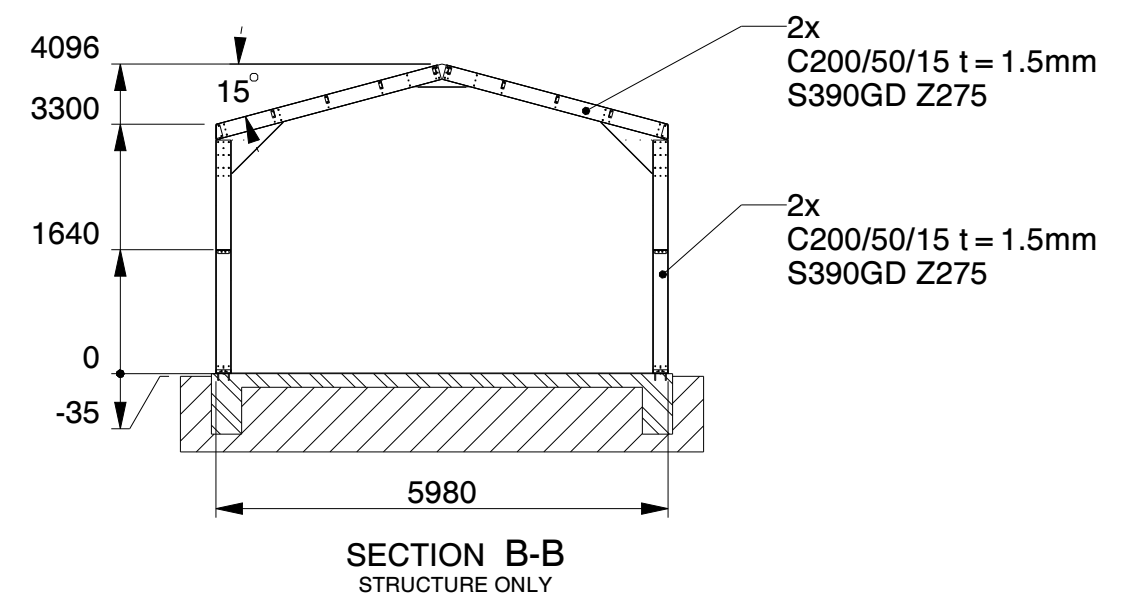
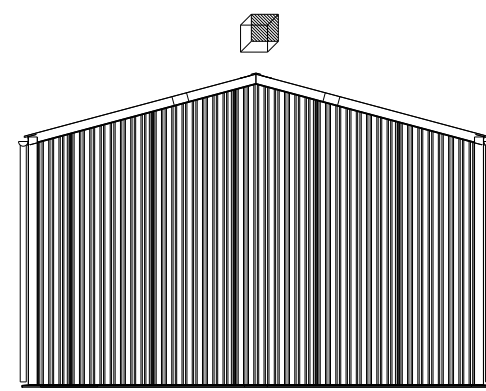



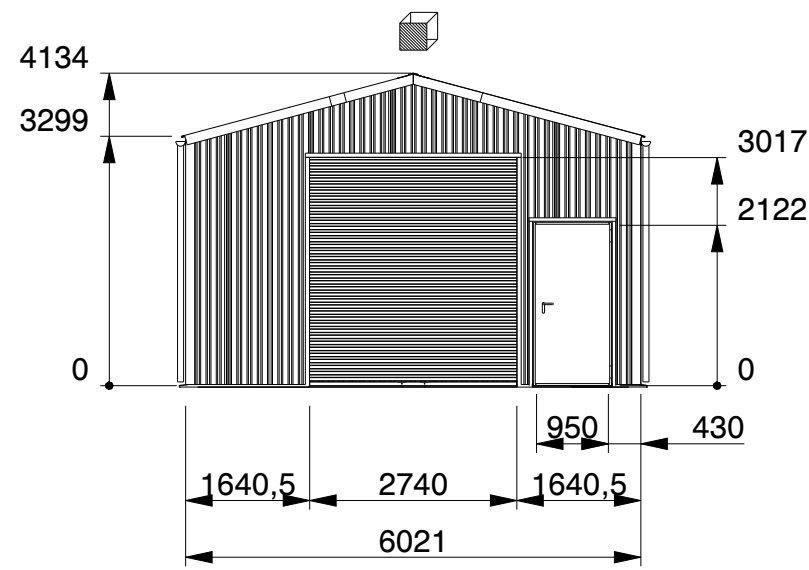


FRONT WALL
STRUCTURE ONLY

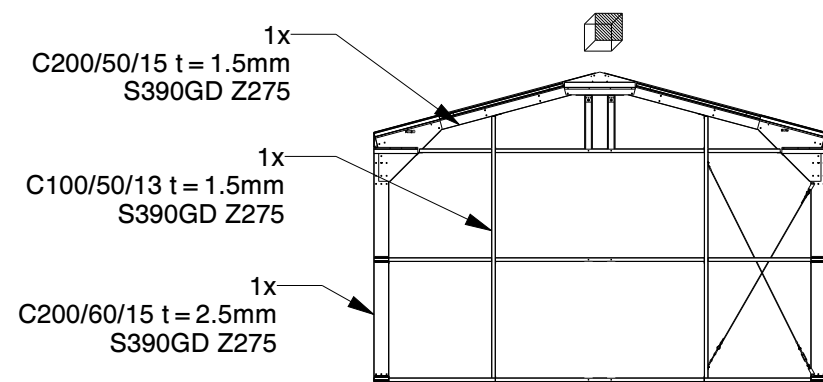


BACK WALL
STRUCTURE ONLY

		Toolport GmbH Gutenbergring 1-5 22848 Norderstedt / Germany	
Maße ohne Toleranzangabe (Measures without specification of tolerances)		FERT	ITEM NO.
Kopieren ohne Genehmigung ist nicht erlaubt.		ID NO.	DATUM-DATE
		NAME	DATUM-DATE
		GEZEICHNET	
		GEPRÜFT	
		UMSCHREIBUNG DESCRIPTION	
		Lagerhalle / Storage Building / Opislagloods H609-33 nonISO	
		PROJECT Storage Building series	
		REV.VER.	FORMAT
		1.0	A2
ZUST. (Index)	ÄNDERUNG (changing)	DATUM-DATE	MAßST-SCALE M1:100
		BLATT-SHEET 1-4	EINHEIT-UNITS mm

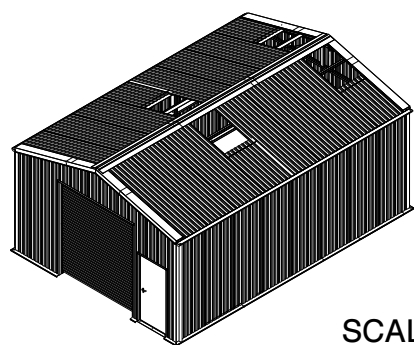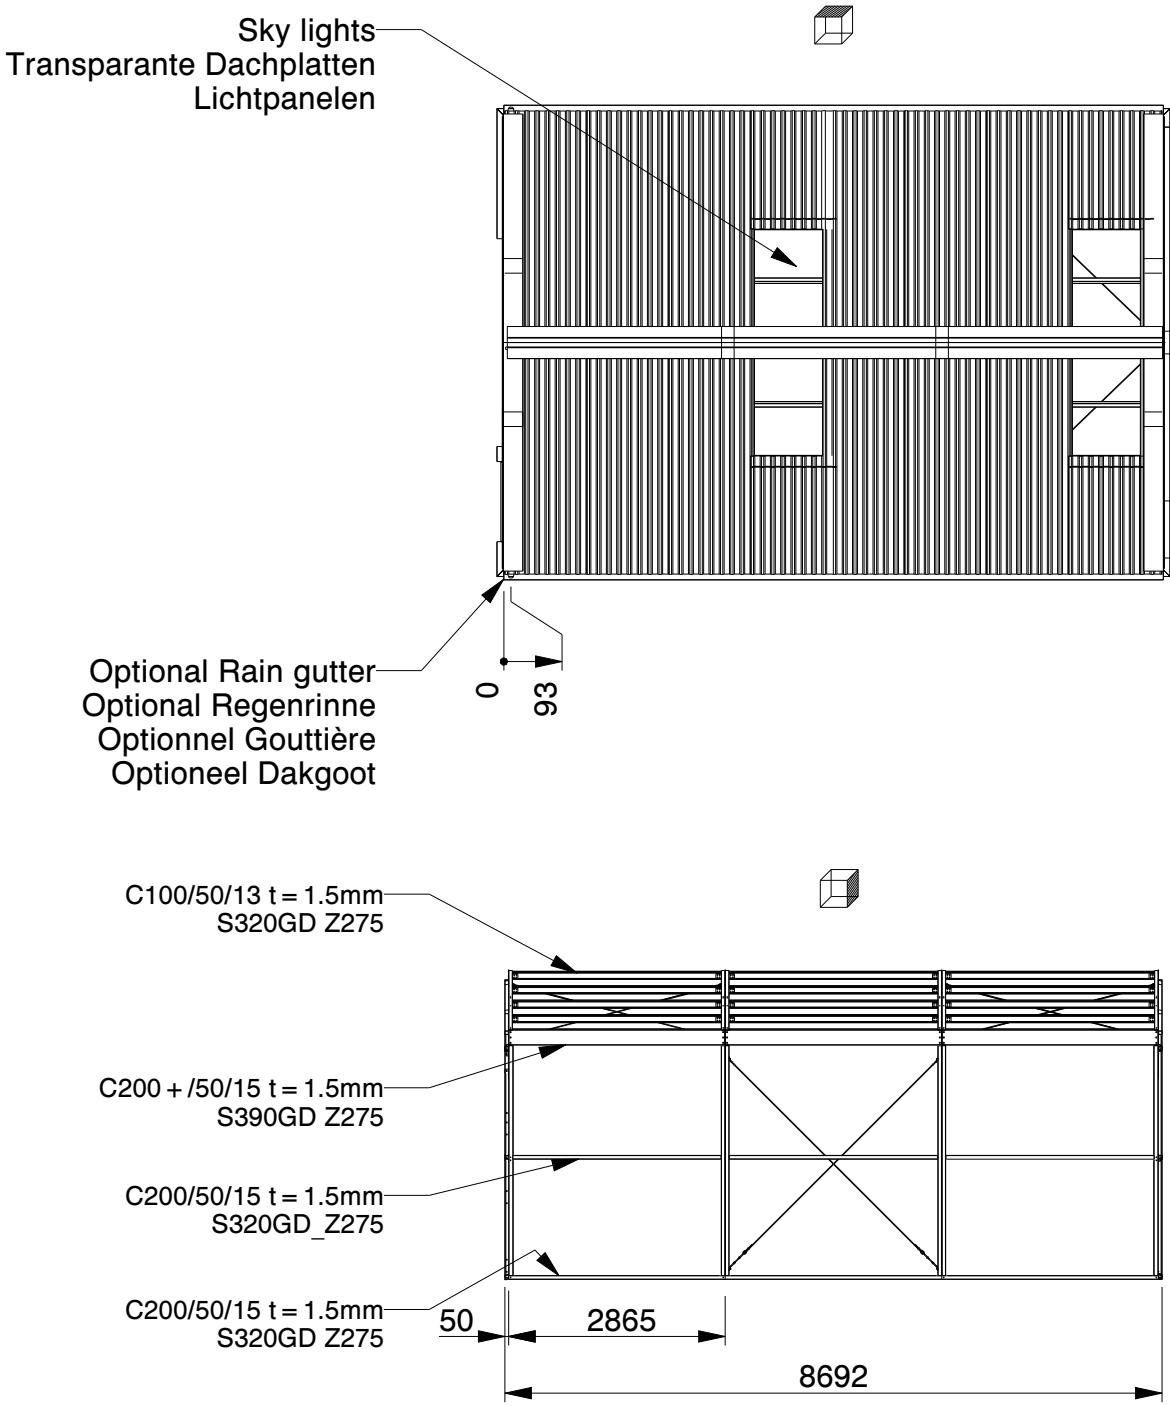


SCALE 1:200

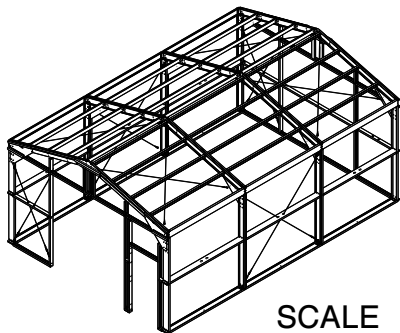

SCALE 1:200

Genehmigung / Approval / Goedkeuring		
Kundenname: Client name: Klantnaam:		Firmenstempel: Company stamp: Firmastempel:
Datum: Date: Datum:		
Unterschrift: Signature: Handtekening:		


TRAPEZBLECH		CORRUGATED STEEL PANEL		TÔLE TRAPÉZOÏDALE	
POLYESTERBESCHICHTUNG		POLYESTER COATING		REVÊTEMENT POLYESTER	
0.5MM STAHL		0.5MM STEEL		0.5MM MÉTAL	

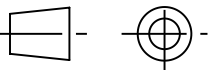						Toolport GmbH Gutenbergring 1-5 22848 Norderstedt / Germany					
Maße ohne Toleranzangabe (Measures without specification of tolerances)			FERT	ID NO.	ITEM NO.	ZEICHNUNGS NR. DRAWING NR. LCA00142					
				NAME	DATUM-DATE	UMSCHREIBUNG DESCRIPTION					
			GEZEICHNET			Lagerhalle / Storage Building /					
			GEPRÜFT			Opslagloods H609-33 nonISO					
						PROJECT			REV.VER.	FORMAT	
						Storage Building series			1.0	A2	
ZUST. (Index)			ÄNDERUNG (changing)			DATUM-DATE			RELEASE-STAND		
MA8ST-SCALE M1:100			BLATT-SHEET 2-4			EINHEIT-UNITS mm					




<u>Genehmigung / Approval / Goedkeuring</u>		
Kundenname: Client name: Klantnaam:		Firmenstempel: Company stamp: Firmastempel:
Datum: Date: Datum:		
Unterschrift: Signature: Handtekening:		

Betonplaat / Betonplatte / Concrete slab / Dalle de béton

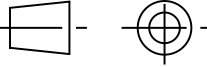 TOM BUILDER		Toolport GmbH Gutenbergring 1-5 22848 Norderstedt / Germany			
Maße ohne Toleranzangabe (Measures without specification of tolerances) Kopieren ohne Genehmigung ist nicht erlaubt.		FERT	ID NO.	ITEM NO.	ZEICHNUNGS NR. DRAWING NR. LCA00142
			NAME	DATUM-DATE	UMSCHREIBUNG DESCRIPTION
		GEZEICHNET			Lagerhalle / Storage Building / Opslagloods H609-33 nonISO
		GEPRÜFT			
					
			RELEASE-STAND		PROJEKT PROJECT Storage Building series
					REV.VER. 1.0
					FORMAT A2
ZUST. (Index)	ÄNDERUNG (changing)	DATUM-DATE	MABST-SCALE M1:100		BLATT-SHEET 3-4
			EINHEIT-UNITS mm		



<u>Genehmigung / Approval / Goedkeuring</u>		
Kundenname: Client name: Klantnaam:		Firmenstempel: Company stamp: Firmastempel:
Datum: Date: Datum:		
Unterschrift: Signature: Handtekening:		

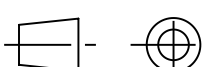				TOM BUILDER				Toolport GmbH Gutenberggring 1-5 22848 Norderstedt / Germany					
Maße ohne Toleranzangabe (Measures without specification of tolerances) Kopieren ohne Genehmigung ist nicht erlaubt.				FERT		ID NO.		ITEM NO.		ZEICHNUNGS NR. DRAWING NR. LCA00142			
						NAME		DATUM-DATE		UMSCHREIBUNG DESCRIPTION			
						GEZEICHNET				Lagerhalle / Storage Building / Opslagloods H609-33 nonISO			
						GEPRÜFT							
										PROJECT		REV. VER.	
										PROJECT		PROJECT	
										Storage Building series		1.0	
										RELEASE-STATUS		A2	
ZUST. (Index)		ÄNDERUNG (changing)		DATUM-DATE				MAST-BASE M1:100		BLATT-SHEET 4-4		EINHEIT-UNITS mm	