

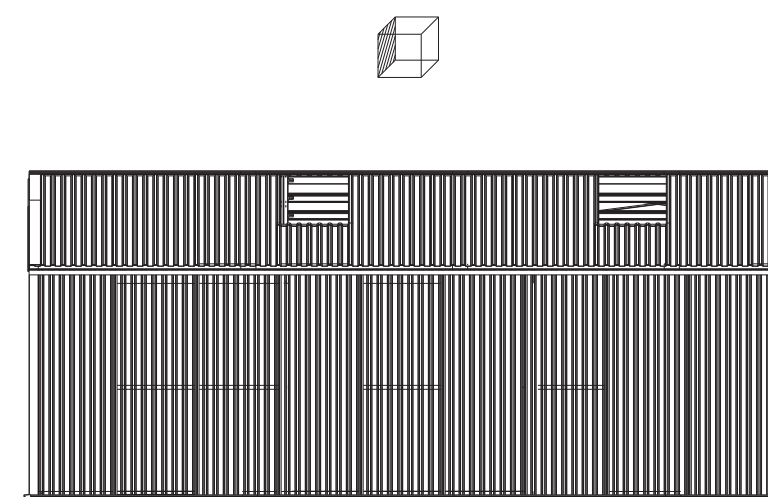
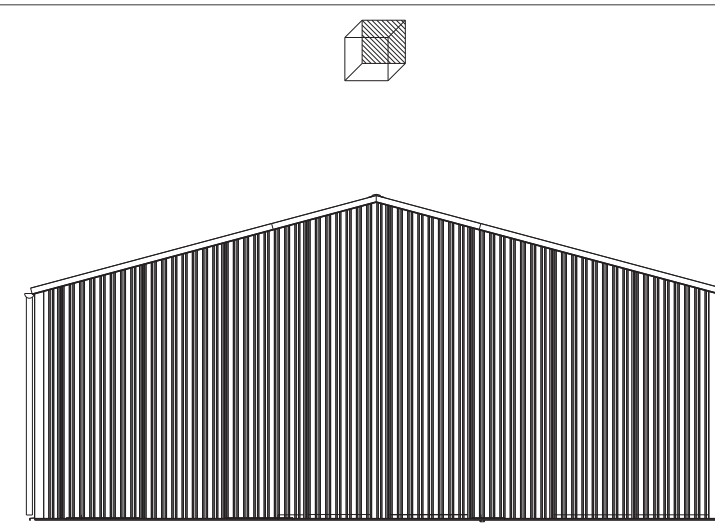
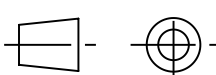
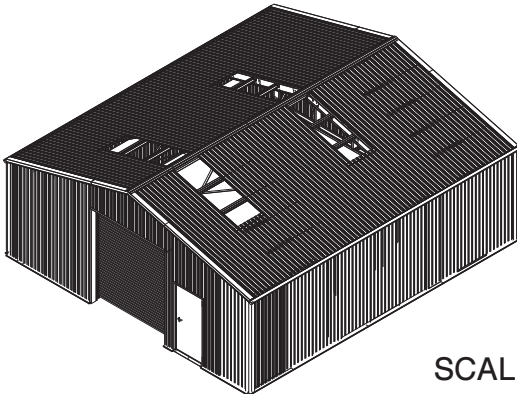


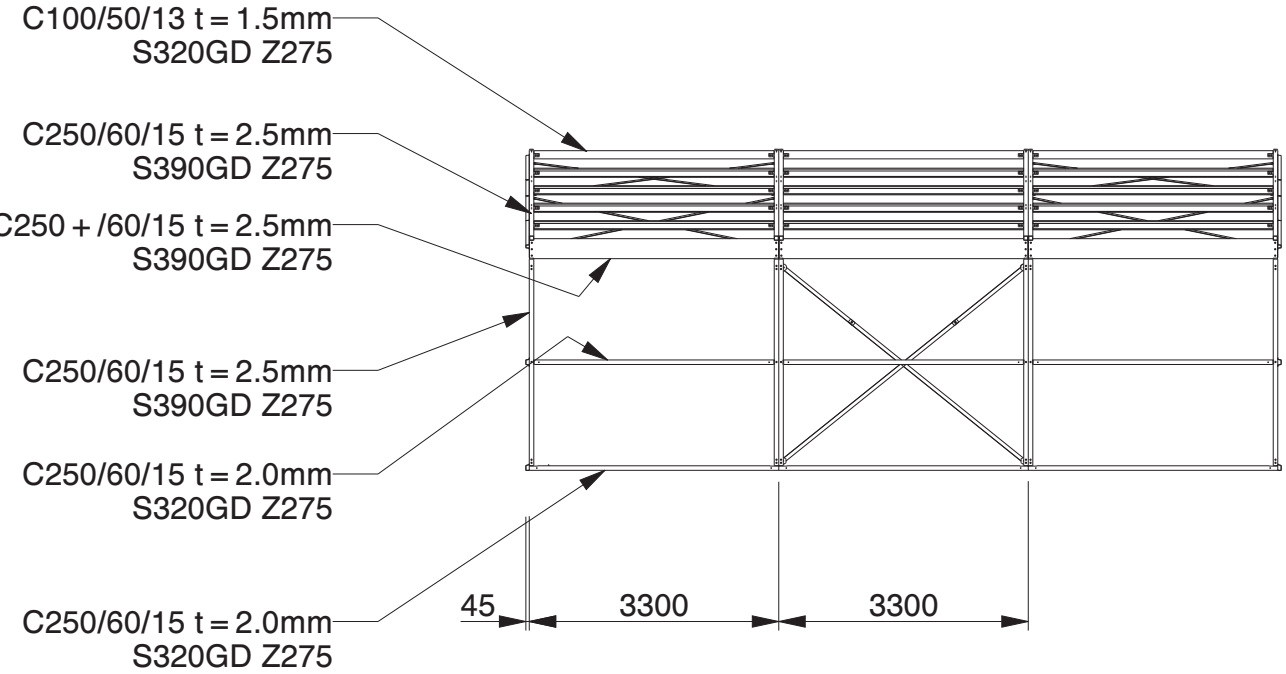


<u>Genehmigung / Approval / Goedkeuring</u>		
Kundenname: Client name: Klantnaam:		Firmenstempel: Company stamp: Firmastempel:
Datum: Date: Datum:		
Unterschrift: Signature: Handtekening:		

 TOM BUILDER				Toolport GmbH Gutenbergring 1-5 22848 Norderstedt / Germany					
Maße ohne Toleranzangabe (Measures without specification of tolerances)		FERT		ID NO.		ITEM NO.		ZEICHNUNGS NR. DRAWING NR. LCA00059	
Kopieren ohne Genehmigung ist nicht erlaubt.									
				NAME	DATUM-DATE	UMSCHREIBUNG DESCRIPTION Lagerhalle / Storage Building / Opslagloods H910-33 nonISO			
			GEZEICHNET						
			GEPRÜFT						
									
			RELEASE-STAND			PROJEKT PROJECT Storage Building series		REV.VER. 1.0	FORMAT A2
ZUST. (index)	ÄNDERUNG (changeing)	DATUM-DATE				MASS-SCALE: M1-100		BLATT-SHEET: 1-4	FEINHEIT-UNITS: mm

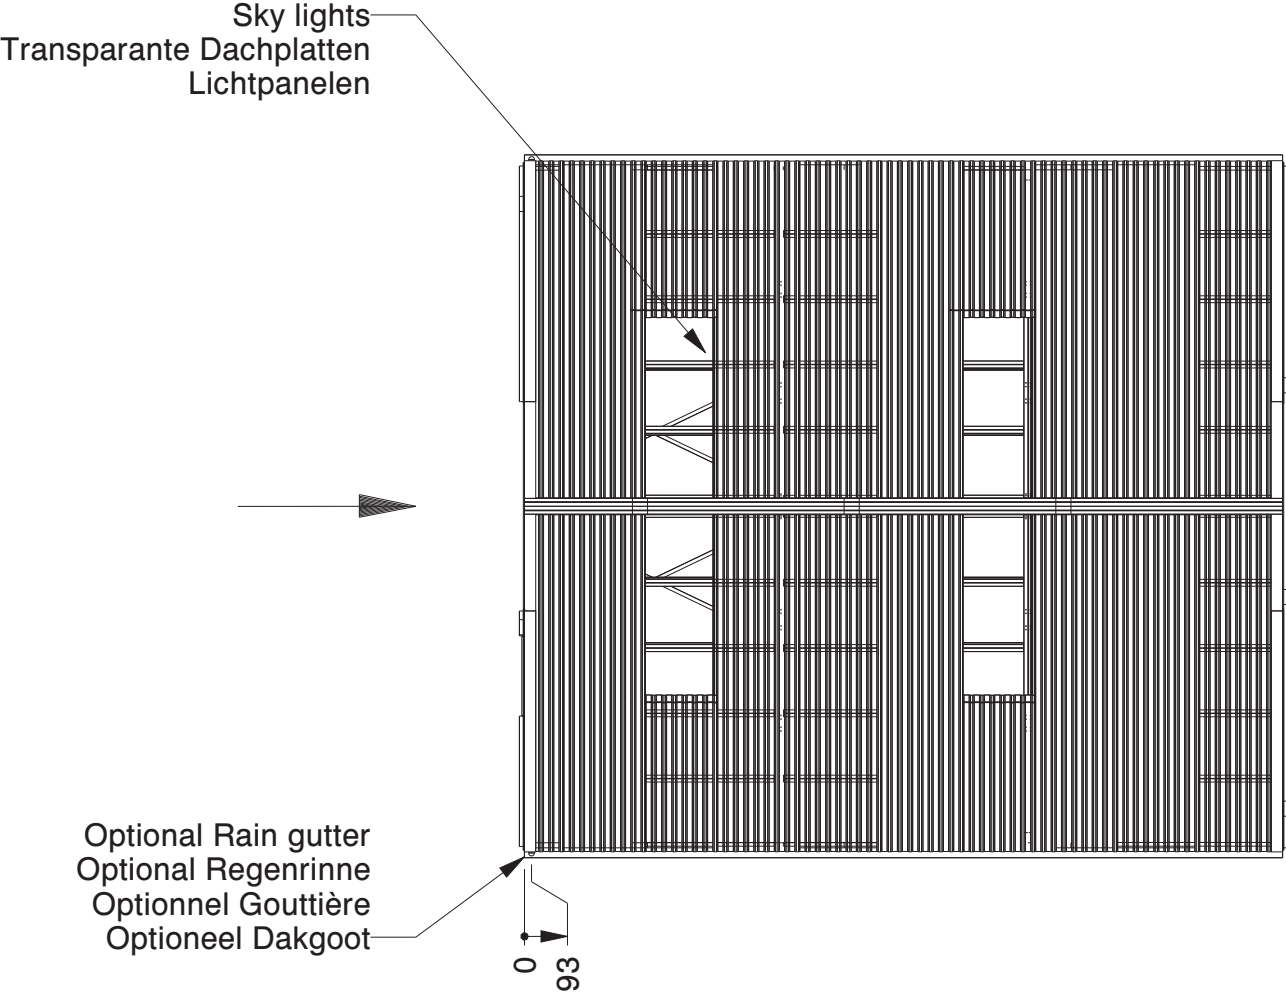


SCALE 1:200

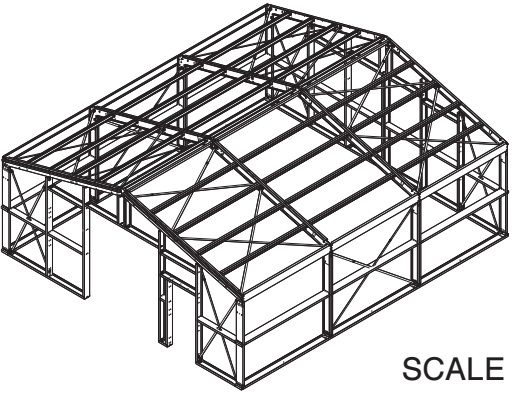

SCALE 1:200

<i>Genehmigung / Approval / Goedkeuring</i>		
Kundenname: Client name: Klantnaam:		Firmenstempel: Company stamp: Firmastempel:
Datum: Date: Datum:		
Unterschrift: Signature: Handtekening:		

TRAPEZBLECH		CORRUGATED STEEL PANEL		TÔLE TRAPÉZOÏDALE	
POLYESTERBESCHICHTUNG		POLYESTER COATING		REVÊTEMENT POLYESTER	
0.5MM STAHL		0.5MM STEEL		0.5MM MÉTAL	

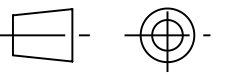		TOM BUILDER		Toolport GmbH Gutenbergring 1-5 22848 Norderstedt / Germany	
Maße ohne Toleranzangabe (Measures without specification of tolerances)		FERT	ID NO.	ITEM NO.	ZEICHNUNGS NR. DRAWING NR.
Kopieren ohne Genehmigung ist nicht erlaubt.					
			NAME	DATUM-DATE	UMSCHREIBUNG DESCRIPTION
		GEZEICHNET			
		GEPRÜFT			
					
			RELEASE-STAND		PROJEKT PROJECT
ZUST. (Index)	ÄNDERUNG (changing)	DATUM-DATE			REV.VER. FORMAT
					2-4
MABST-SCALE		BLATT-SHEET		EINHEIT-UNITS	



SECTION B-B



SECTION A-A



SECTION B-B
SCALE 1:10

Optional Butyl tape and/or Tixophalte.
Optional Butylband abdichtung und/oder Tixophalte.
Optionnel Ruban en butyle et/ou Tixophalte.
Optioneel Butylband afdichting en/of Tixophalte.

Bewehrungsstahl wie in der Statik angegeben.
Concrete reinforcement as indicated in
the structural calculation.
Armature de béton comme indiqué dans
le calcul de construction.
Betonwapening zoals aangegeven in de
constructieberekening.




SECTION A-A
SCALE 1:10




DETAIL O
(NOT TO SCALE)


<u>Genehmigung / Approval / Goedkeuring</u>		
Kundenname: Client name: Klantnaam:		Firmenstempel: Company stamp: Firmastempel:
Datum: Date: Datum:		
Unterschrift: Signature: Handtekening:		

Betonplaat / Betonplatte / Concrete slab / Dalle de béton

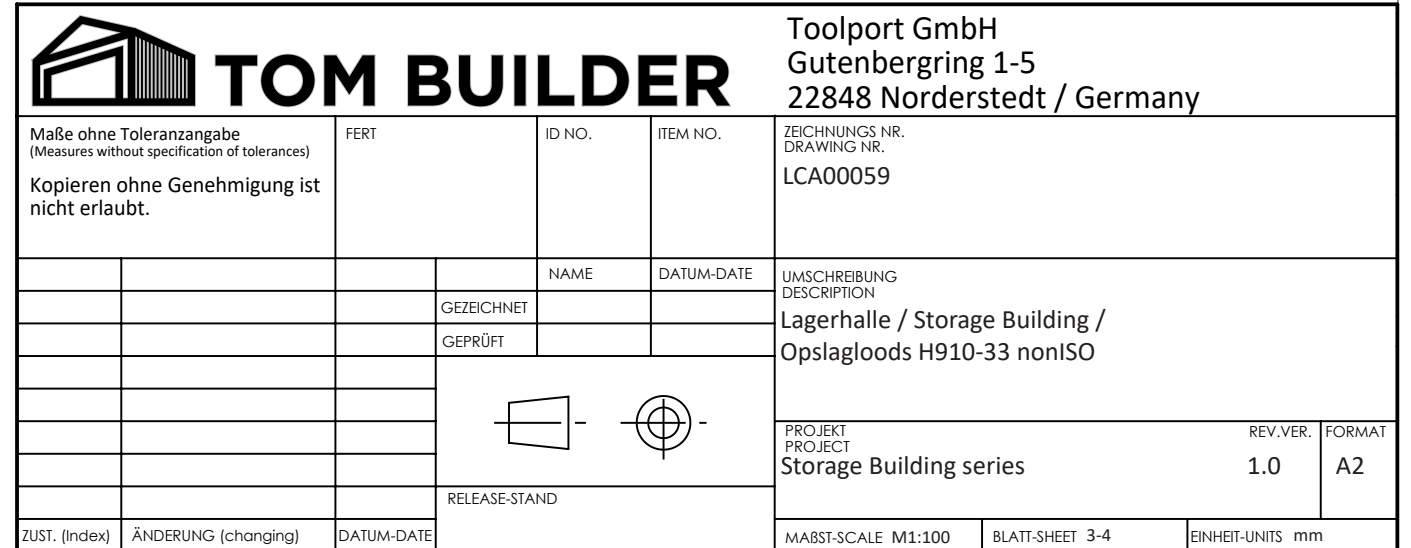


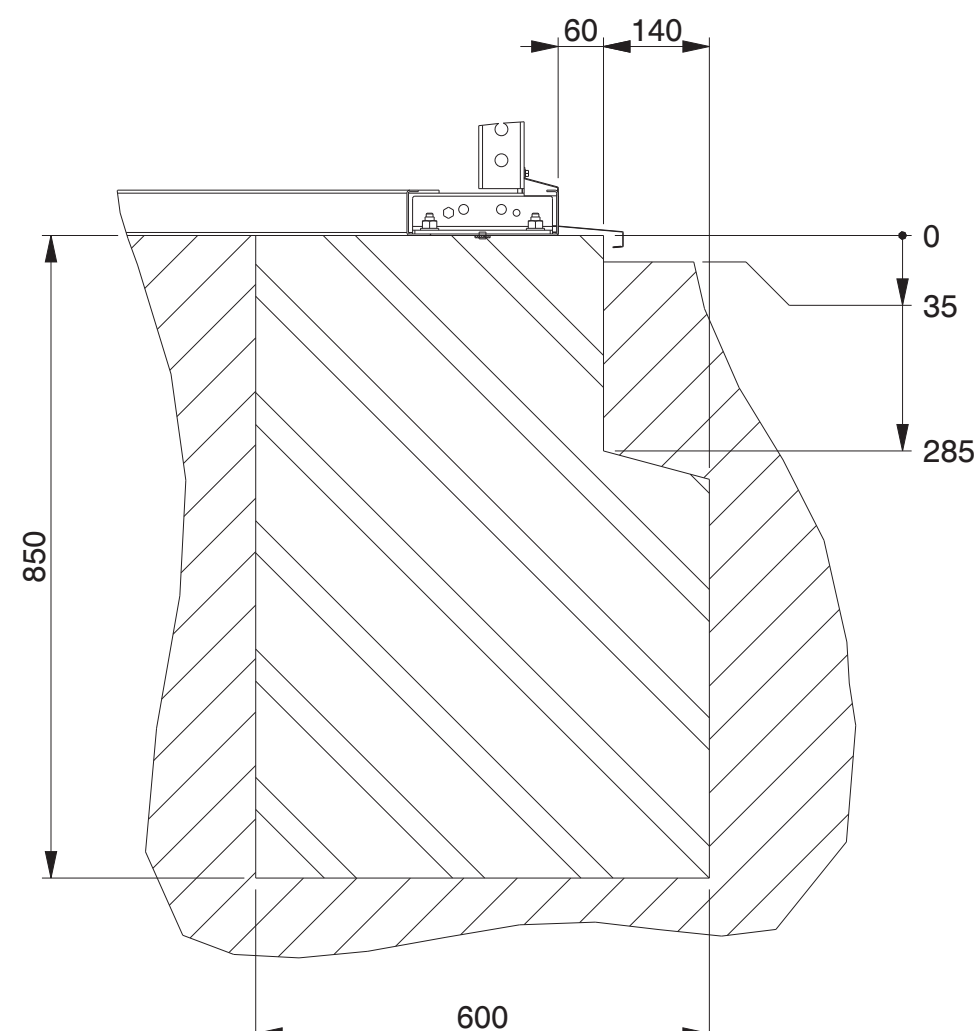

SECTION A-A
SCALE 1:10

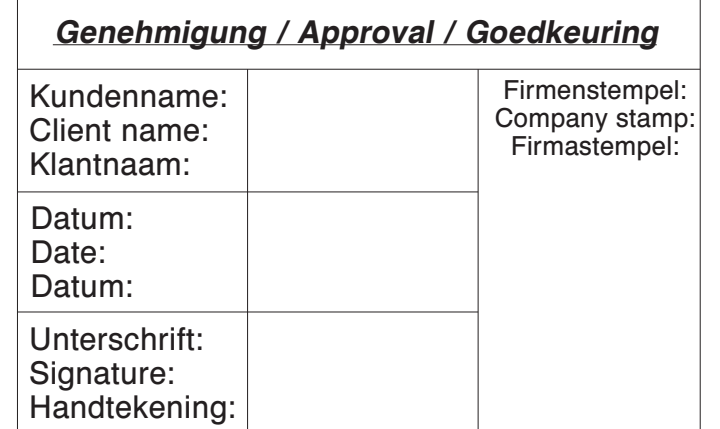

Strookfundering / Streifenfundament
Strip foundation / Fondation en bande

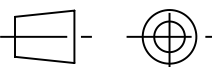 TOM BUILDER			Toolport GmbH Gutenbergring 1-5 22848 Norderstedt / Germany					
Maße ohne Toleranzangabe (Measures without specification of tolerances)			FERT	ID NO.	ITEM NO.	ZEICHNUNGS NR. DRAWING NR. LCA00059		
Kopieren ohne Genehmigung ist nicht erlaubt.								
				NAME	DATUM-DATE	UMSCHREIBUNG DESCRIPTION		
			GEZEICHNET			Lagerhalle / Storage Building /		
			GEPRÜFT			Opslagloods H910-33 nonISO		
								
			RELEASE-STAND			PROJEKT PROJECT Storage Building series	REV.VER. 1.0	FORMAT A2
ZUST. (Index)	ÄNDERUNG (changing)	DATUM-DATE			MAßST-SCALE M1:100	BLATT-SHEET 4-4	EINHEIT-UNITS mm	