

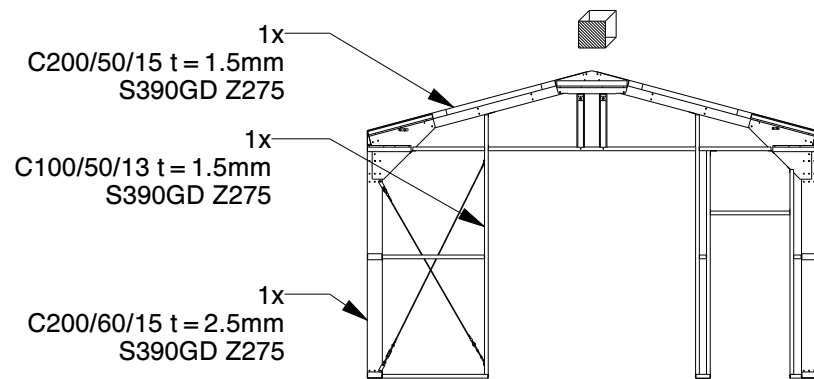
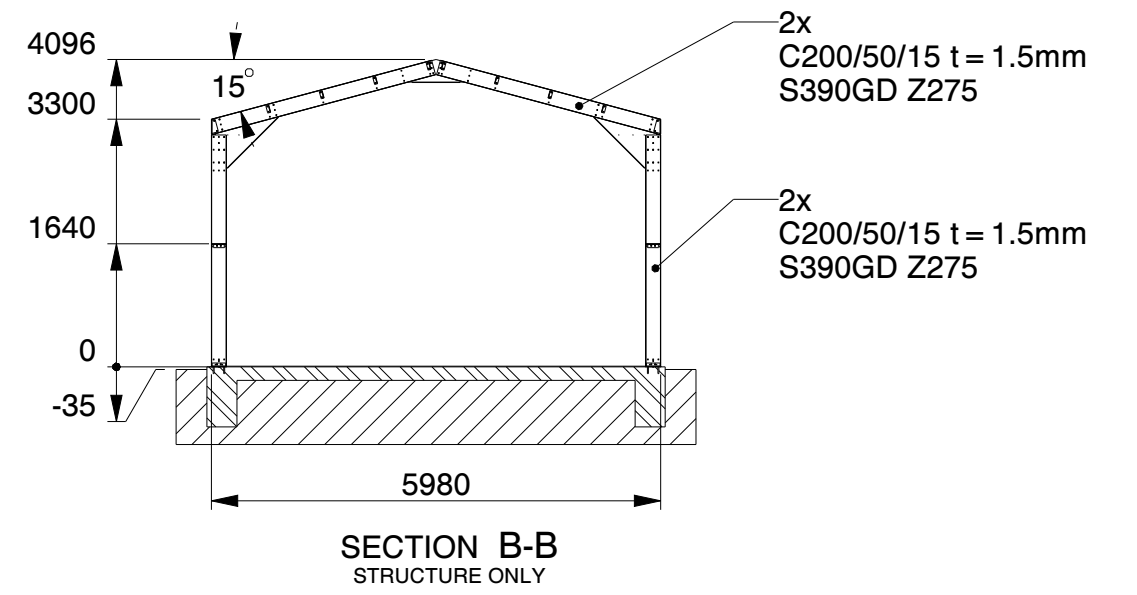
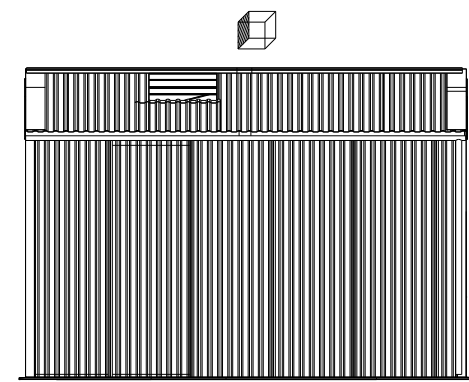
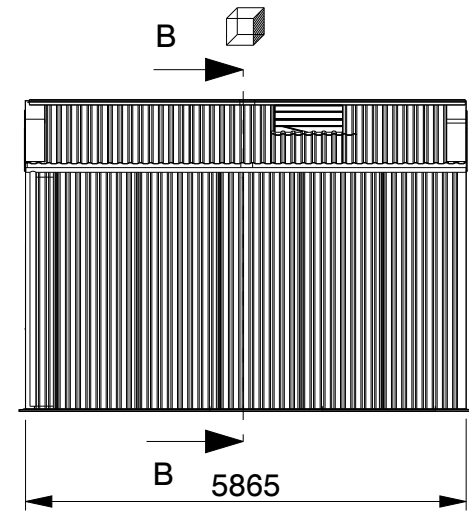
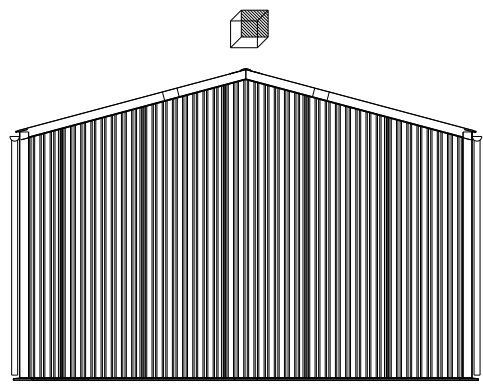


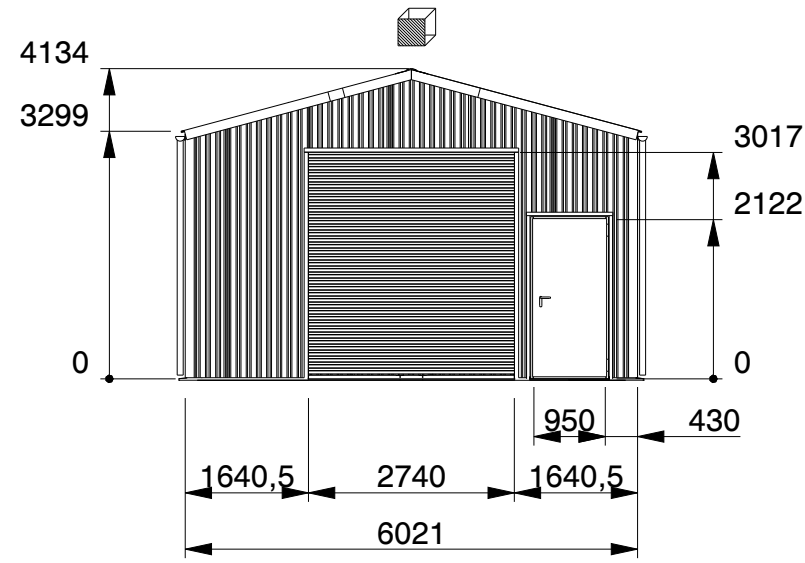


FRONT WALL
STRUCTURE ONLY

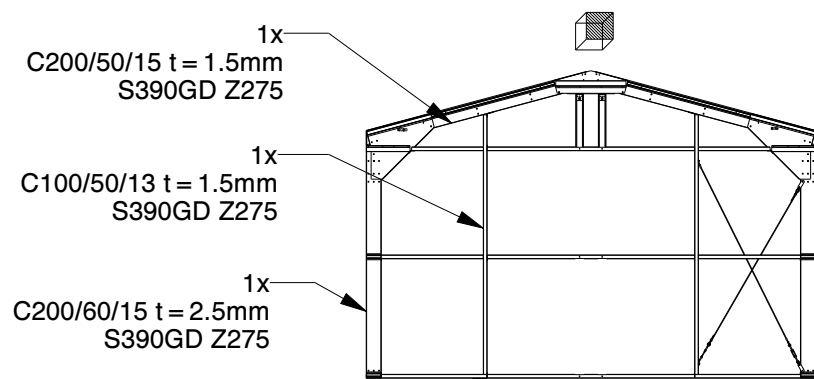



BACK WALL
STRUCTURE ONLY

		Toolport GmbH Gutenbergring 1-5 22848 Norderstedt / Germany	
Maße ohne Toleranzangabe (Measures without specification of tolerances)		FERT	ITEM NO.
Kopieren ohne Genehmigung ist nicht erlaubt.		ID NO.	DATUM-DATE
		NAME	DATUM-DATE
		GEZEICHNET	
		GEPRÜFT	
		UMSCHREIBUNG DESCRIPTION	
		Lagerhalle / Storage Building / Opislagloods H606-33 nonISO	
		PROJECT Storage Building series	
		REV.VER.	FORMAT
		1.0	A2
		RELEASE-STAND	
ZUST. (Index)	ÄNDERUNG (changing)	DATUM-DATE	
MA8ST-SCALE M1:100		BLATT-SHEET 1-4	EINHEIT-UNITS mm

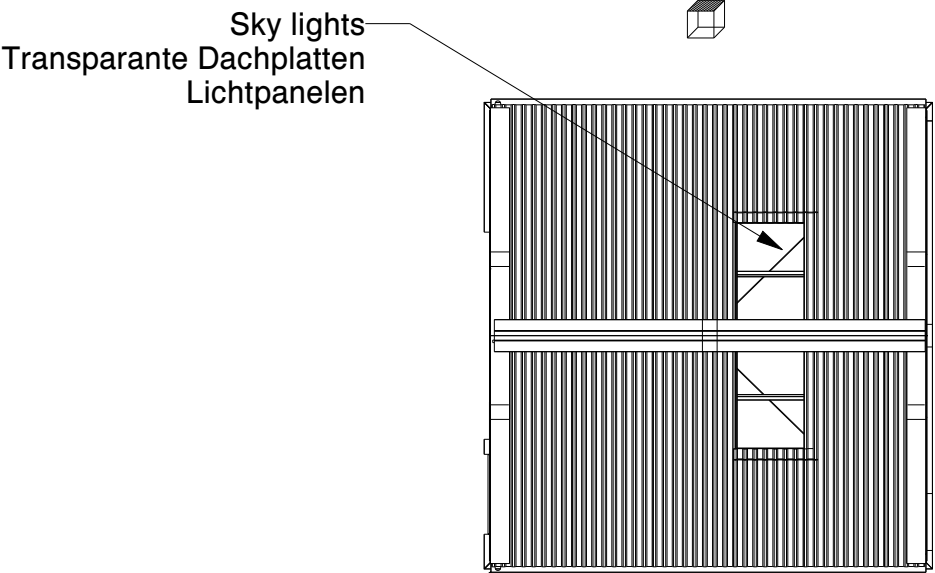


Optional Rain gutter
Optional Regenrinne
Optionnel Gouttière
Optioneel Dakgoot

0
93

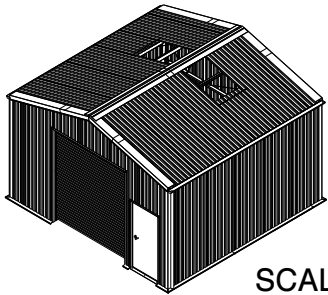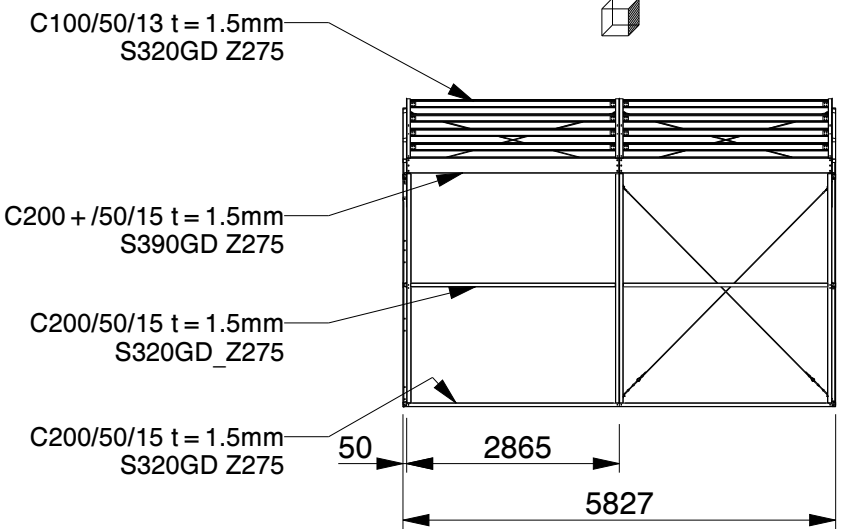

SCALE 1:200

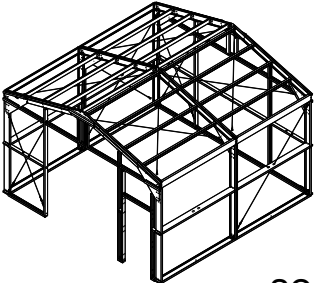


SCALE 1:200

Genehmigung / Approval / Goedkeuring

Kundenname: Client name: Klantnaam:		Firmenstempel: Company stamp: Firmastempel:
Datum: Date: Datum:		
Unterschrift: Signature: Handtekening:		

TRAPEZBLECH		CORRUGATED STEEL PANEL		TÔLE TRAPÉZOÏDALE	
POLYESTERBESCHICHTUNG		POLYESTER COATING		REVÊTEMENT POLYESTER	
0.5MM STAHL		0.5MM STEEL		0.5MM MÉTAL	

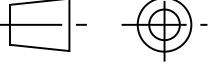 TOM BUILDER				Toolport GmbH Gutenbergring 1-5 22848 Norderstedt / Germany	
Maße ohne Toleranzangabe (Measures without specification of tolerances) Kopieren ohne Genehmigung ist nicht erlaubt.		FERT	ID NO.	ITEM NO.	ZEICHNUNGS NR. DRAWING NR. LCA00142
			NAME	DATUM-DATE	UMSCHREIBUNG DESCRIPTION
			GEZEICHNET		Lagerhalle / Storage Building / Opslagloods H606-33 nonISO
			GEPRÜFT		
					PROJECT Storage Building series
			RELEASE-STAND		REV.VER. 1.0
ZUST. (Index)	ÄNDERUNG (changing)	DATUM-DATE			FORMAT A2

MA8ST-SCALE M1:100	BLATT-SHEET 2-4	EINHEIT-UNITS mm
--------------------	-----------------	------------------








Bewehrungsstahl wie in der Statik angegeben
Reinforcement bar as indicated in the
structural calculation
Armature de béton comme indique dans
le calcul de construction
betonstaal volgens de statische berekening



Kundenname: Client name: Klantnaam:		Firmenstempel: Company stamp: Firmastempel:
Datum: Date: Datum:		
Unterschrift: Signature: Handtekening:		

Betonplaat / Betonplatte / Concrete slab / Dalle de béton

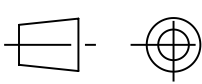 TOM BUILDER			Toolport GmbH Gutenbergring 1-5 22848 Norderstedt / Germany						
Maße ohne Toleranzangabe (Measures without specification of tolerances)			FERT	ID NO.	ITEM NO.	ZEICHNUNGS NR. DRAWINGS NR. LCA00142			
Kopieren ohne Genehmigung ist nicht erlaubt.									
				NAME	DATUM-DATE	UMSCHREIBUNG DESCRIPTION			
			GEZEICHNET			Lagerhalle / Storage Building /			
			GEPRÜFT			Opslagloods H606-33 nonISO			
						PROJEKT PROJECT		REV.VER.	FORMAT
						Storage Building series		1.0	A2
			RELEASE-STAND						
ZUST. (Index)	ÄNDERUNG (changing)	DATUM-DATE				MABST-SCALE M1:100	BLATT-SHEET 3-4	EINHEIT-UNITS mm	

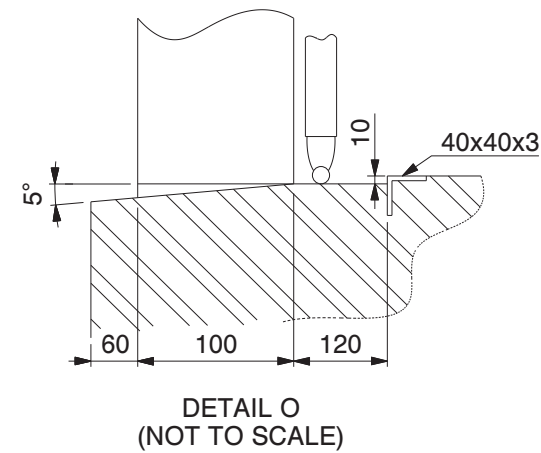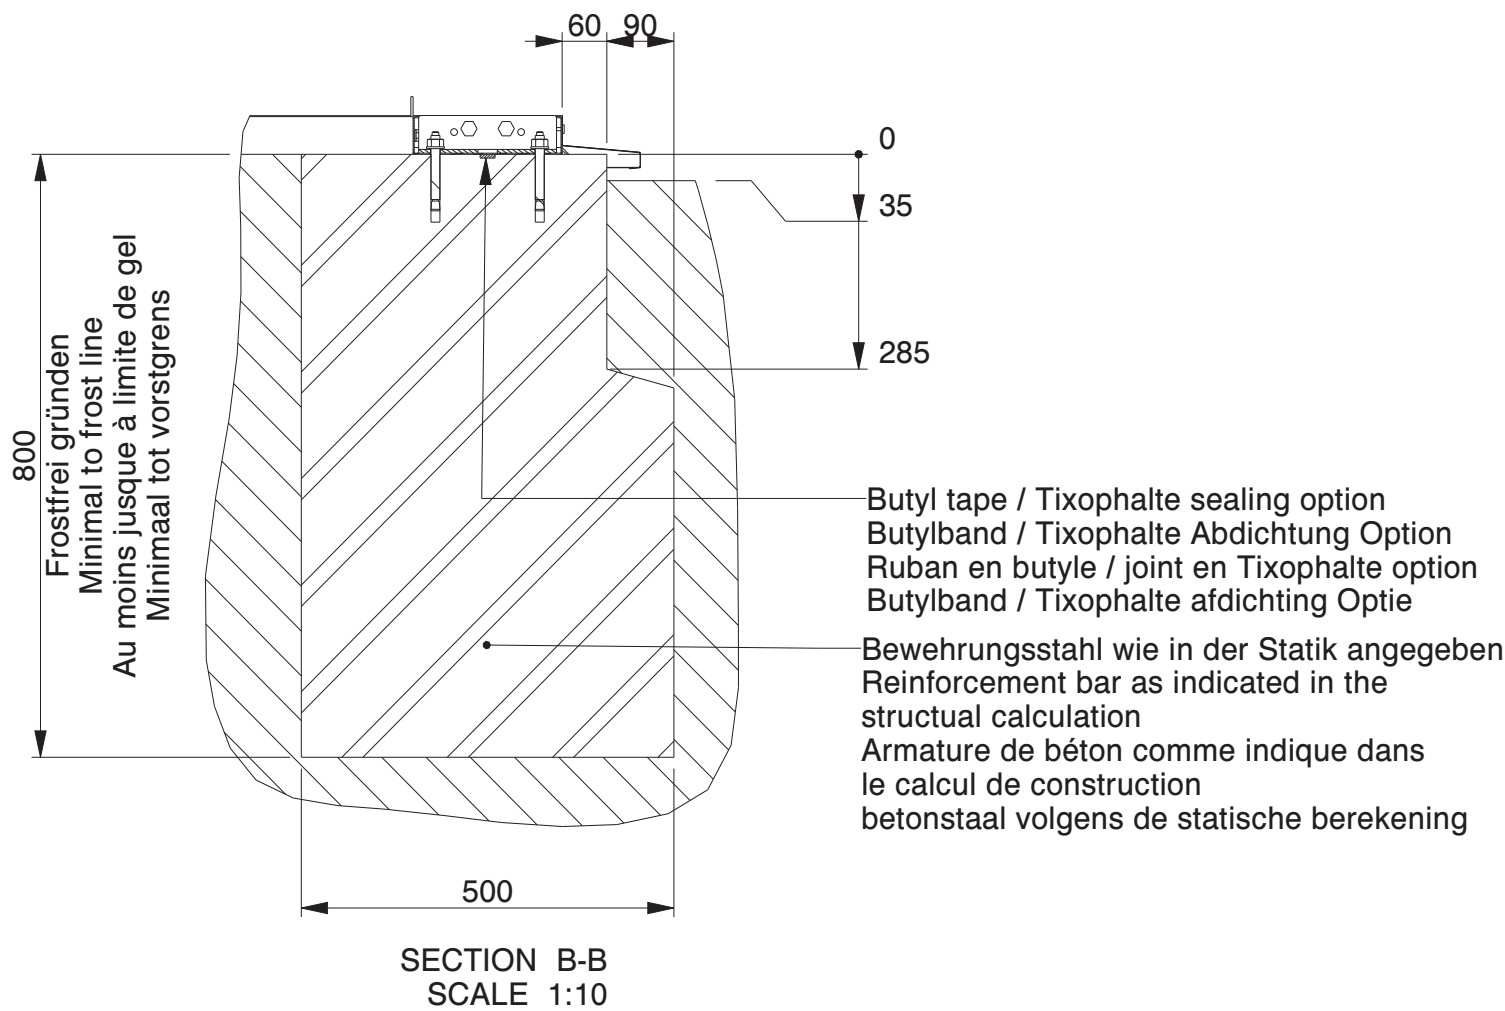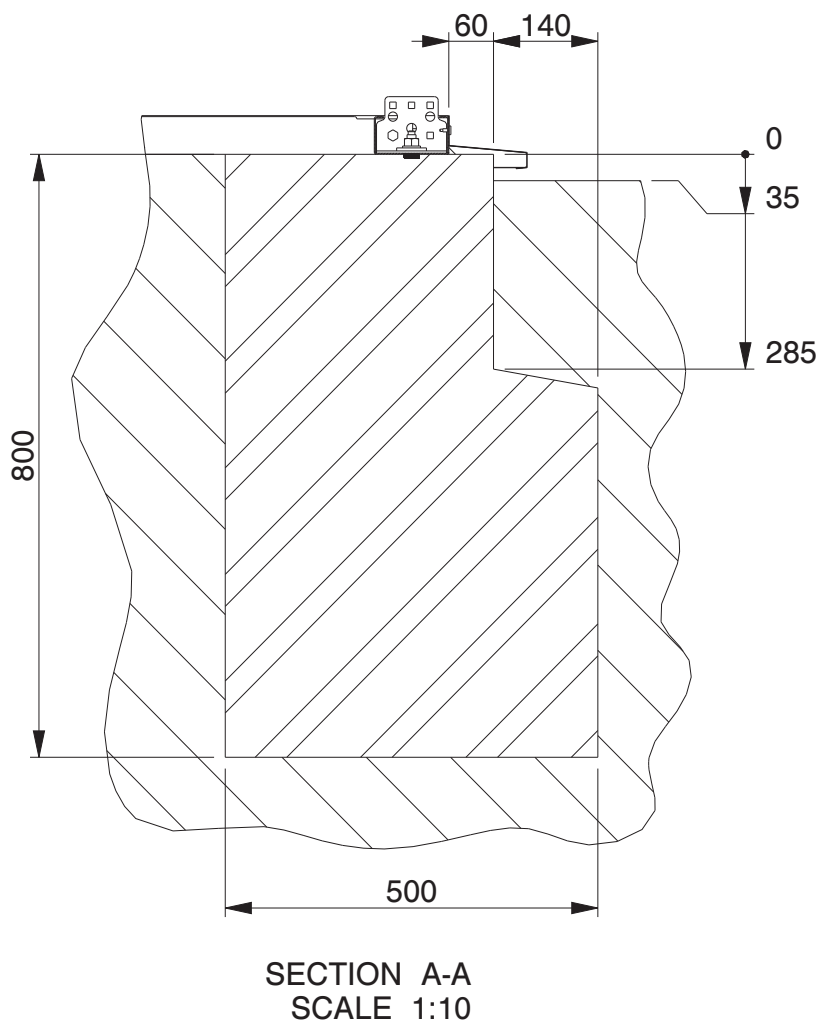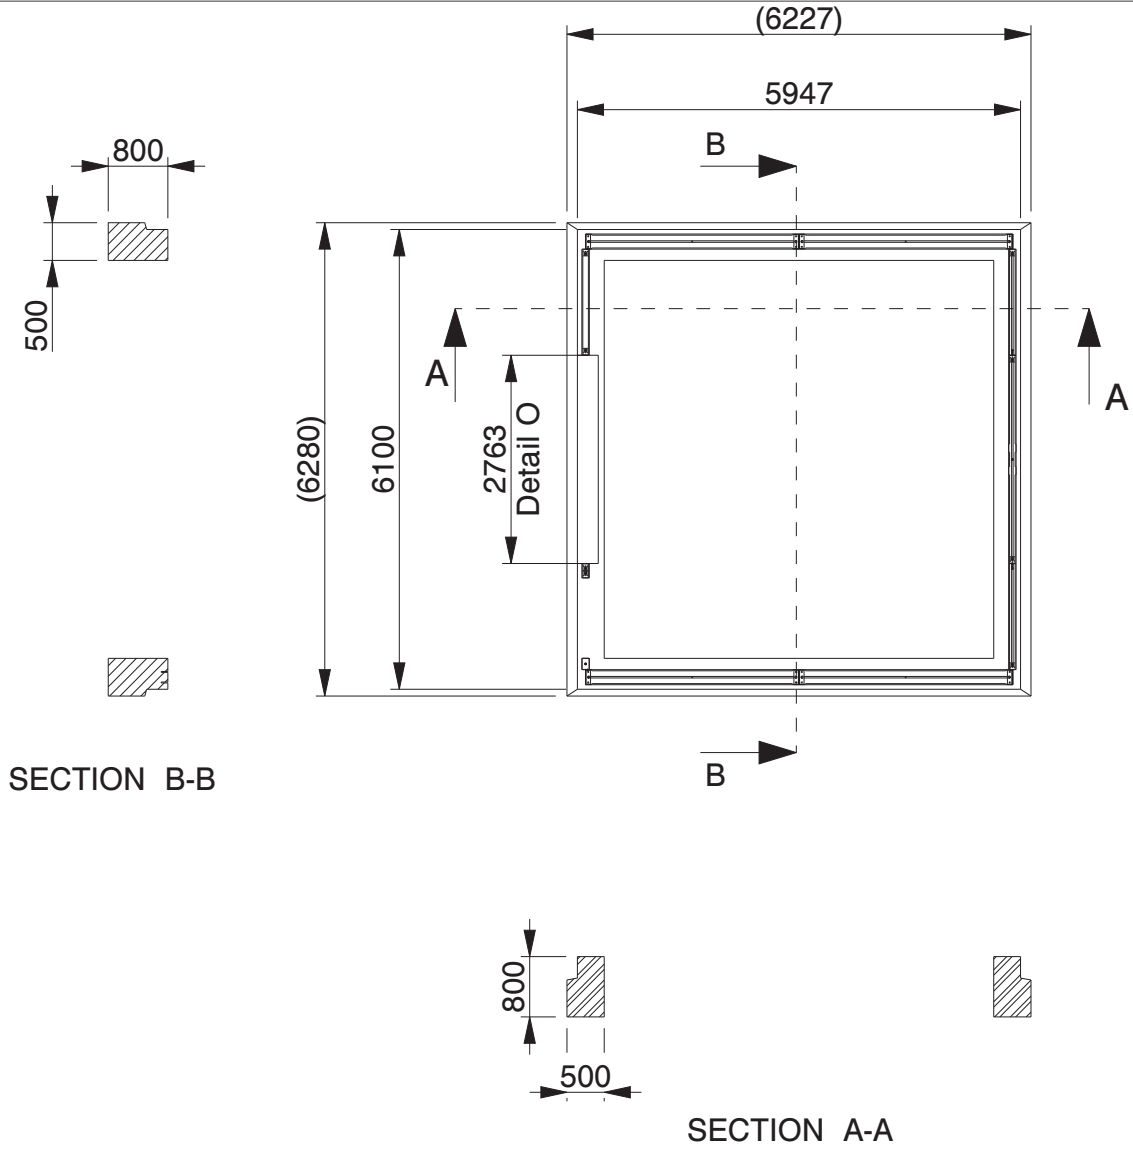

Genehmigung / Approval / Goedkeuring		
Kundenname: Client name: Klantnaam:		Firmenstempel: Company stamp: Firmastempel:
Datum: Date: Datum:		
Unterschrift: Signature: Handtekening:		

Strookfundering / Streifenfundament / Strip foundation / Fondation en bande

		Toolport GmbH Gutenbergring 1-5 22848 Norderstedt / Germany	
Maße ohne Toleranzangabe (Measures without specification of tolerances) Kopieren ohne Genehmigung ist nicht erlaubt.	FERT	ID NO.	ITEM NO.
		NAME	DATUM-DATE
		GEZEICHNET	
		GEPRÜFT	
		UMSCHREIBUNG DESCRIPTION Lagerhalle / Storage Building / Opslagloods H606-33 nonISO	
		PROJECT Storage Building series	
		REV.VER.	FORMAT
		1.0	A2
ZUST. (Index)	ÄNDERUNG (changing)	DATUM-DATE	RELEASE-STAND
MAßST-SCALE M1:100		BLATT-SHEET 4-4	EINHEIT-UNITS mm