

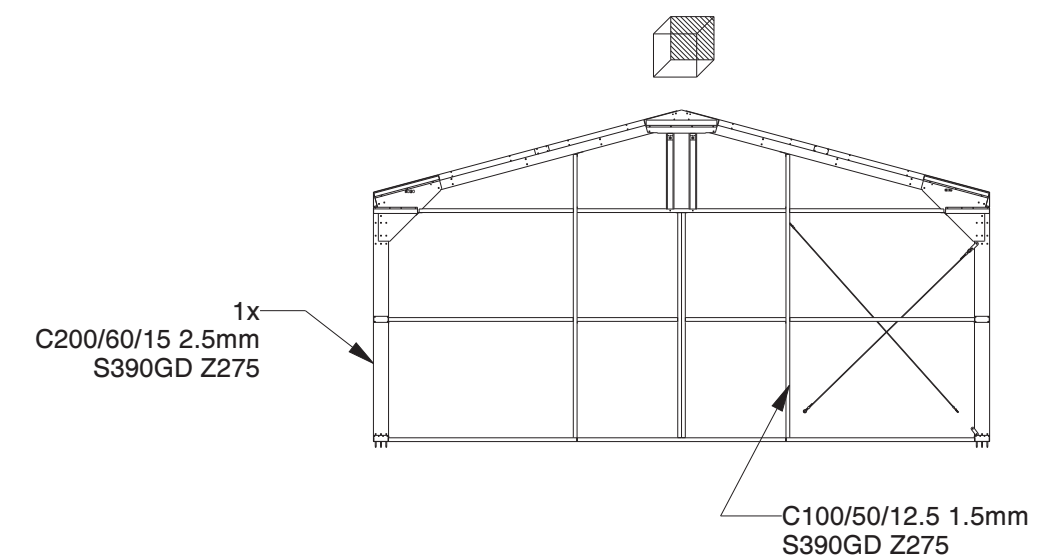
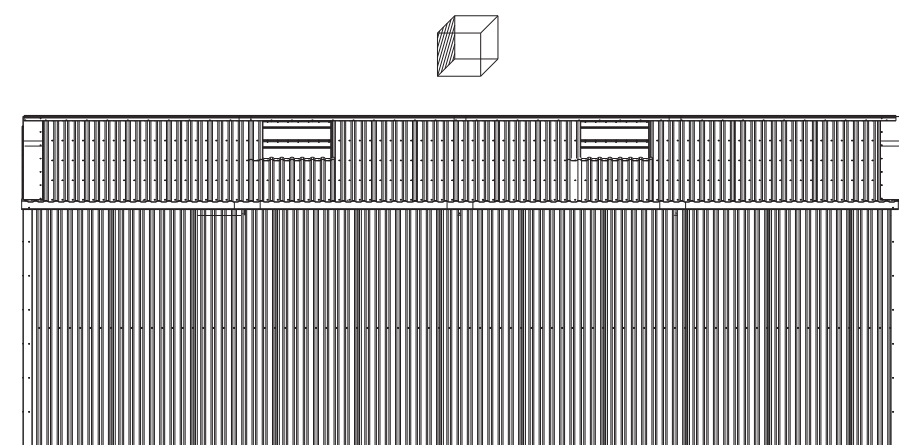
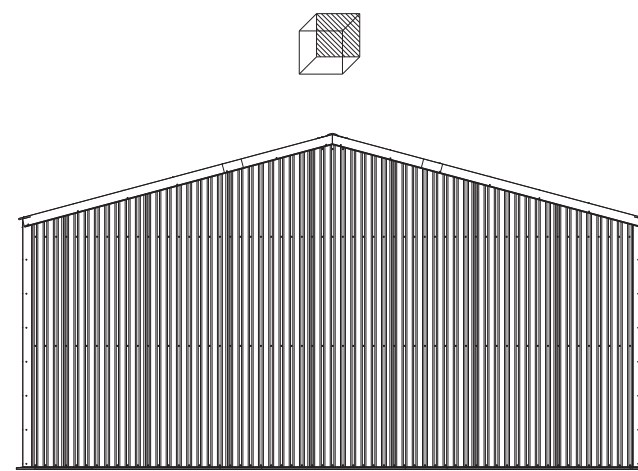
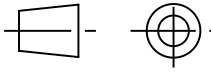
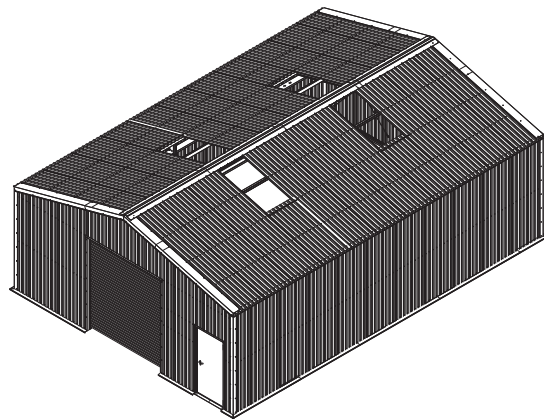


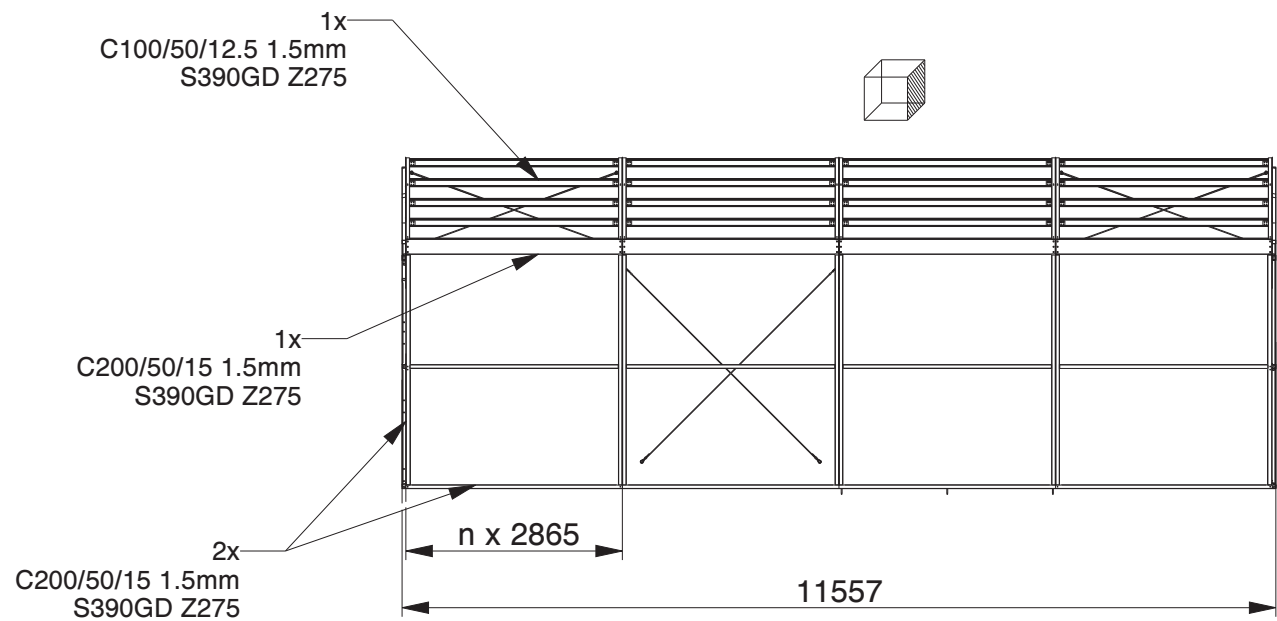


<i>Genehmigung / Approval / Goedkeuring</i>		
Kundenname: Client name: Klantnaam:		Firmenstempel Company stamp Firmastempel
Datum: Date: Datum:		
Unterschrift: Signature: Handtekening:		

 TOM BUILDER						Toolport GmbH Gutenbergring 1-5 22848 Norderstedt / Germany							
Maße ohne Toleranzangabe (Measures without specification of tolerances) Kopieren ohne Genehmigung ist nicht erlaubt.				FERT		ID NO.		ITEM NO.		ZEICHNUNGS NR. DRAWING NR. LCA00150			
						NAME		DATUM-DATE		UMSCHREIBUNG DESCRIPTION Lagerhalle / Storage Building / Opslagloods H812-33 nonISO			
						GEZEICHNET							
						GEPRÜFT							
													
						RELEASE-STAND							
ZUST. (Index)	ÄNDERUNG (changing)	DATUM-DATE				MAßSTAB-SCALE M1:100				BLATT-SHEET 1-4		EINHEIT-UNITS mm	
						PROJECT PROJECT Storage Building series H8-33				REV.VER. 0.0		FORMAT A2	

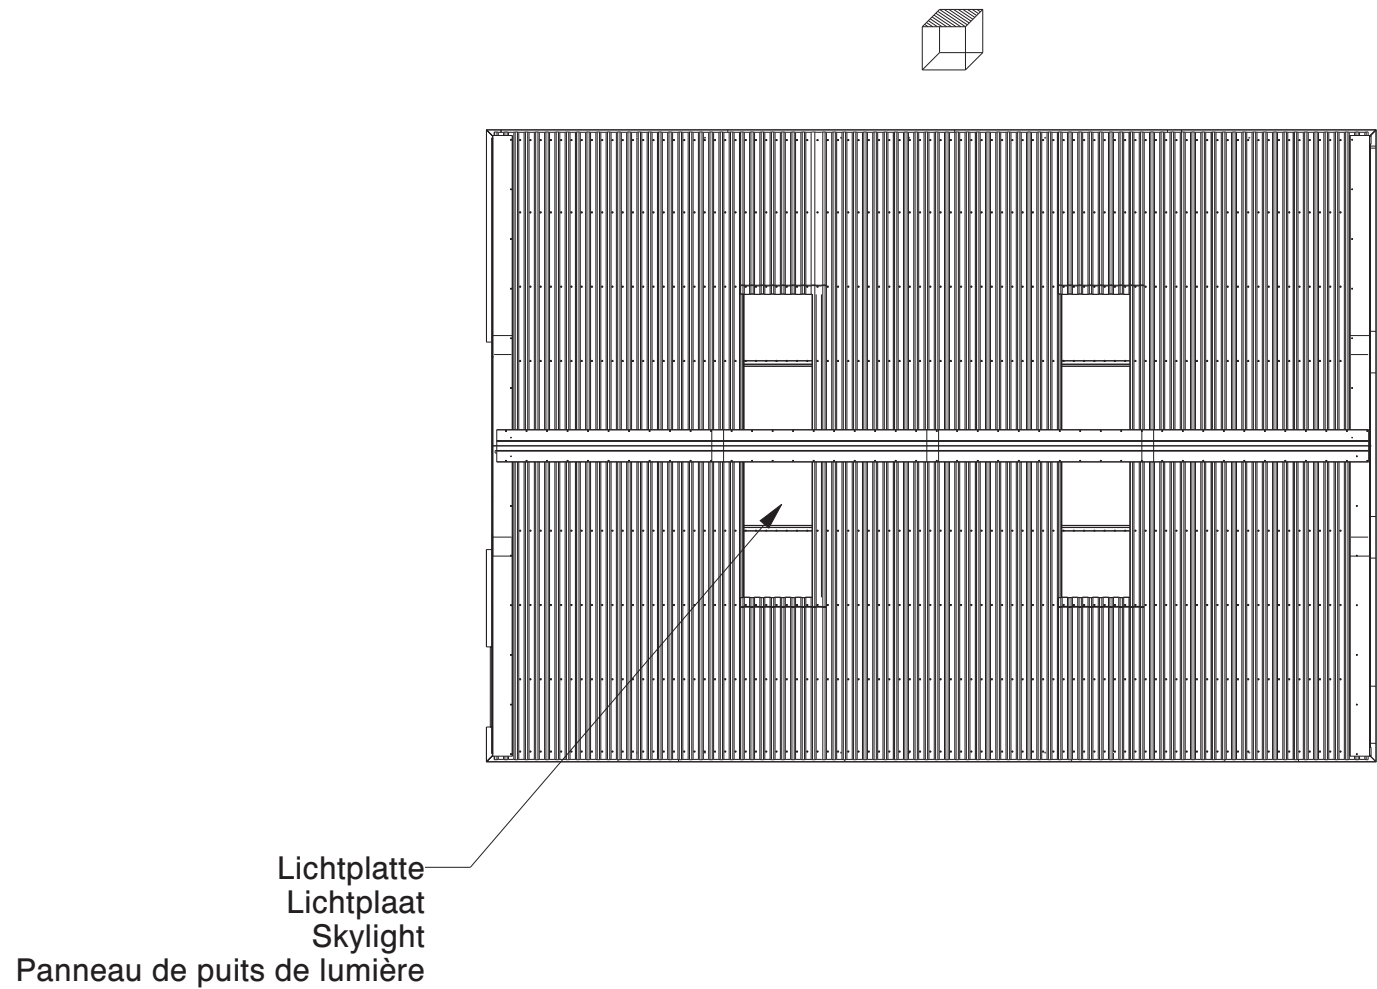


SCALE 1:200


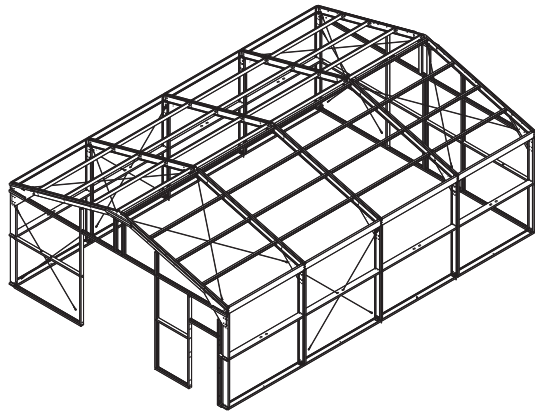


Genehmigung / Approval / Goedkeuring		
Kundenname: Client name: Klantnaam:		Firmenstempel: Company stamp: Firmastempel:
Datum: Date: Datum:		
Unterschrift: Signature: Handtekening:		


		Toolport GmbH Gutenbergring 1-5 22848 Norderstedt / Germany					
Maße ohne Toleranzangabe (Measures without specification of tolerances) Kopieren ohne Genehmigung ist nicht erlaubt.		FERT	ID NO.	ITEM NO.	ZEICHNUNGS NR. DRAWING NR. LCA00150		
			NAME	DATUM-DATE	UMSCHREIBUNG DESCRIPTION		
		GEZEICHNET			Lagerhalle / Storage Building /		
		GEPRÜFT			Opslagloods H812-33 nonISO		
					PROJECT	REV.VER.	FORMAT
					Storage Building series H8-33	0.0	A2
ZUST. (Index)		ÄNDERUNG (changing)		DATUM-DATE		RELEASE-STAND	
MA8ST-SCALE M1:100		BLATT-SHEET 2-4		EINHEIT-UNITS mm		LCA00150 2-5	

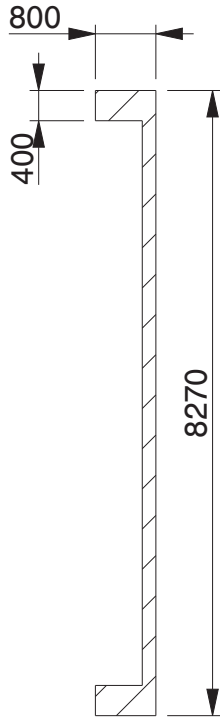


SECTION E-E

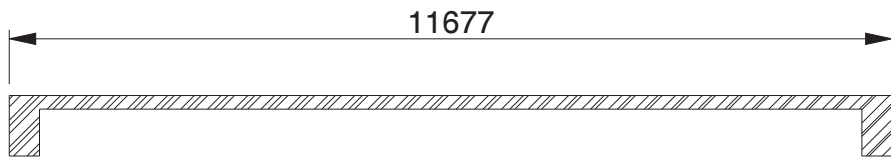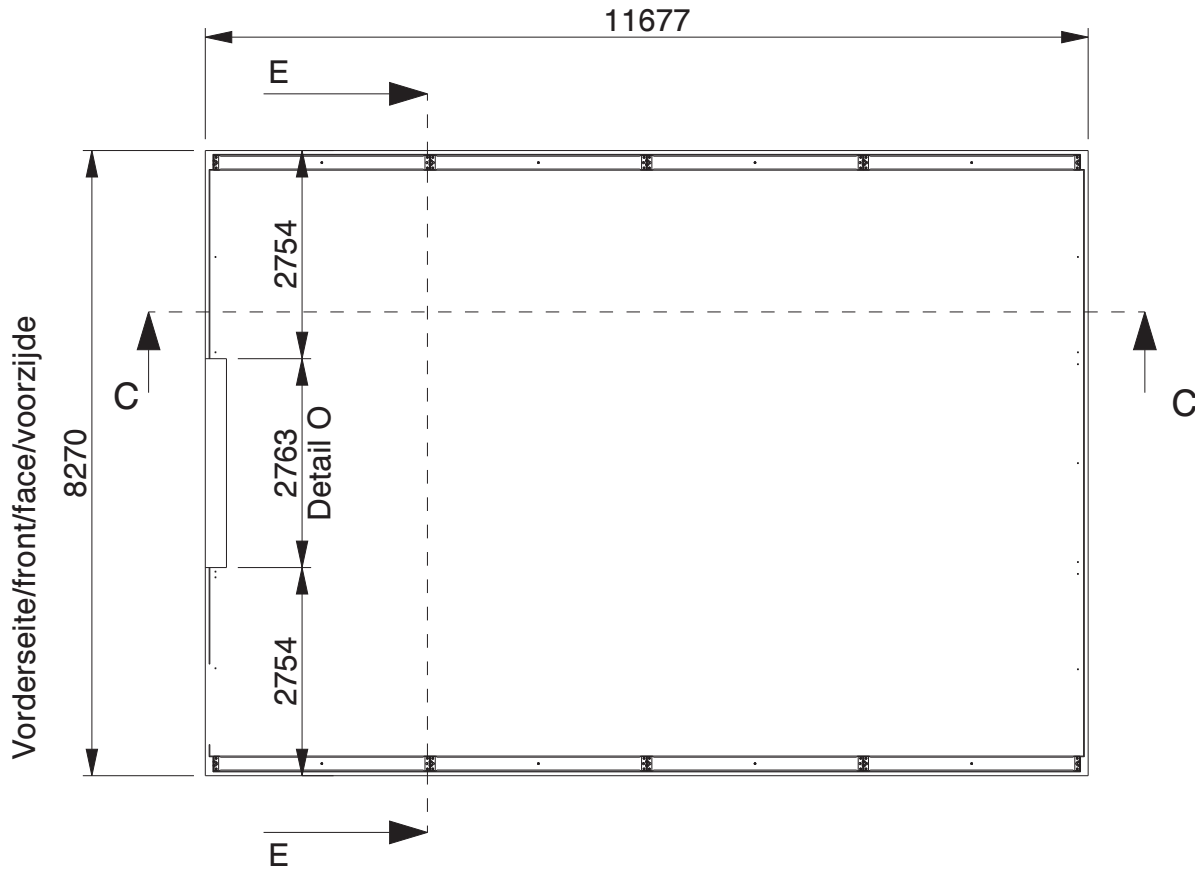

SECTION C-C

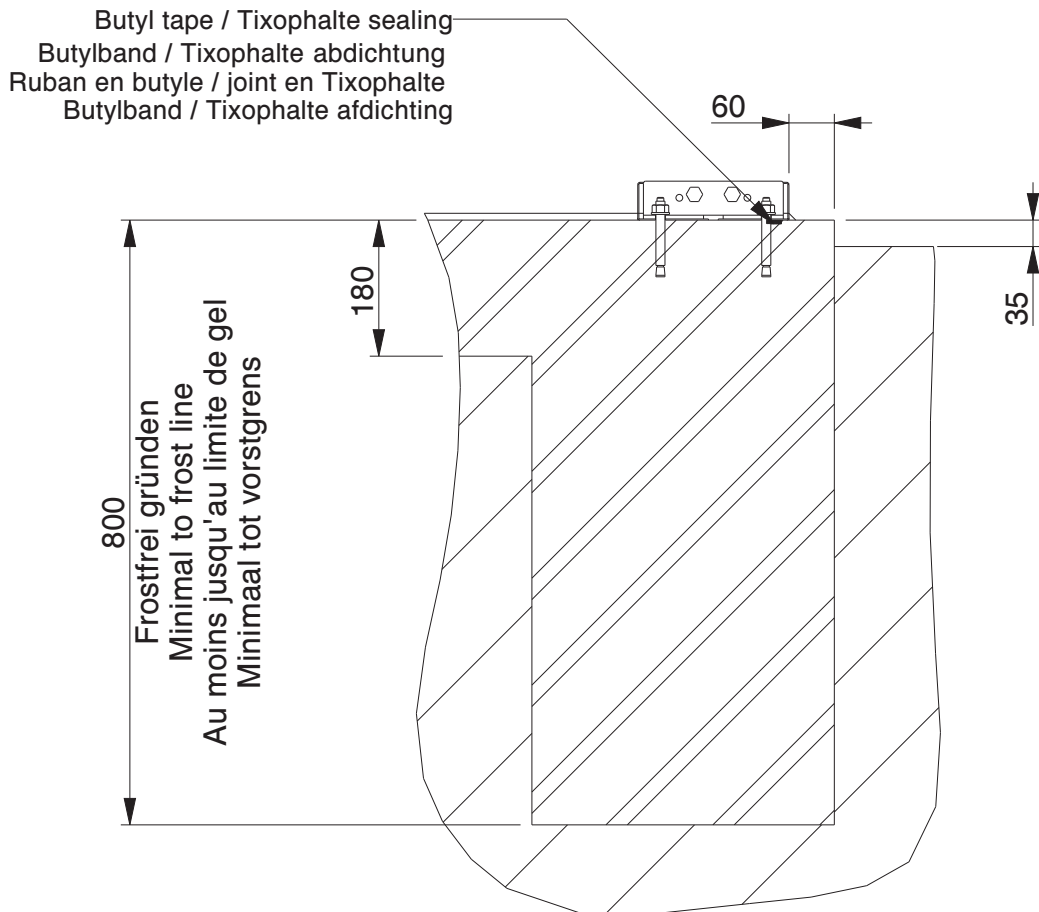







SECTION E-E
SCALE 1:10

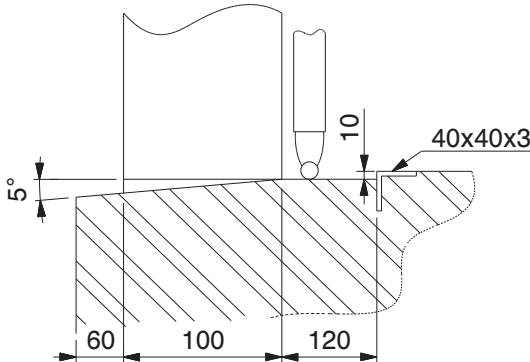

Bewehrungsstahl wie in der Statik angegeben
Reinforcement bar as indicated in the
structural calculation
Armature de béton comme indique dans
le calcul de construction
betonstaal volgens de statische berekening


Genehmigung / Approval / Goedkeuring		
Kundenname: Client name: Klantnaam:		Firmenstempel: Company stamp: Firmastempel:
Datum: Date: Datum:		
Unterschrift: Signature: Handtekening:		

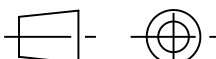 TOM BUILDER				Toolport GmbH Gutenbergring 1-5 22848 Norderstedt / Germany				
Maße ohne Toleranzangabe (Measures without specification of tolerances)		FERT	ID NO.	ITEM NO.	ZEICHNUNGS NR. DRAWING NR. LCA00150			
Kopieren ohne Genehmigung ist nicht erlaubt.								
			NAME	DATUM-DATE	UMSCHREIBUNG DESCRIPTION			
			GEZEICHNET		Lagerhalle / Storage Building /			
			GEPRÜFT		Opslagloods H812-33 nonISO			
					PROJECT		REV.VER.	FORMAT
					Storage Building series H8-33		0.0	A2
			RELEASE-STAND					
ZUST. (Index)	ÄNDERUNG (changing)	DATUM-DATE			MA8ST-SCALE M1:100		BLATT-SHEET 3-4	
						EINHEIT-UNITS mm		

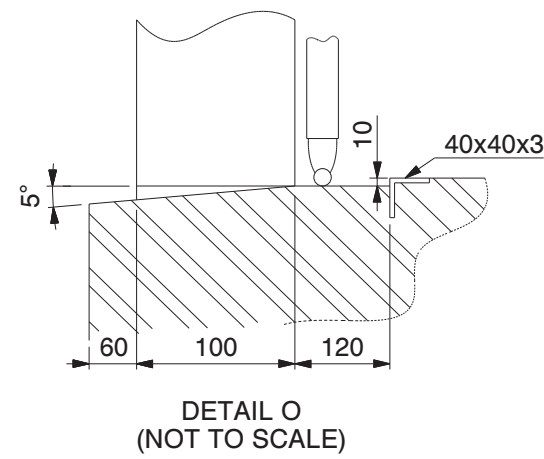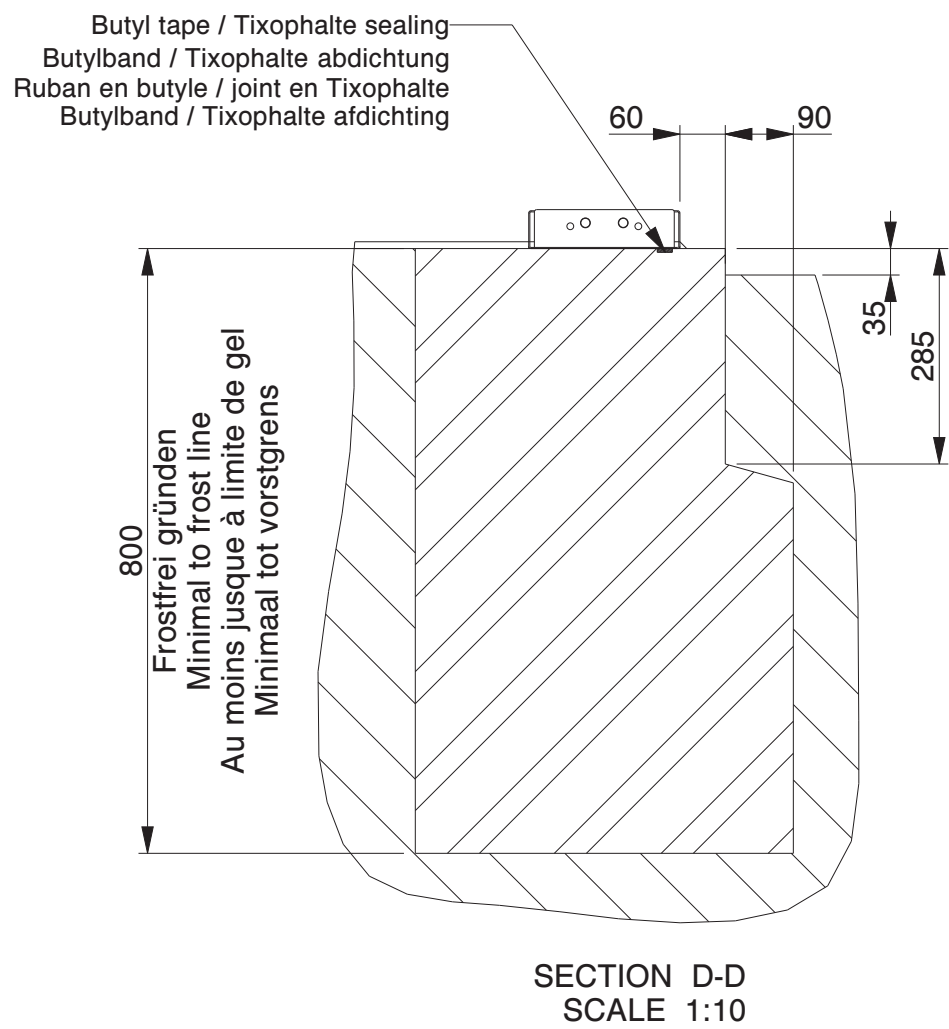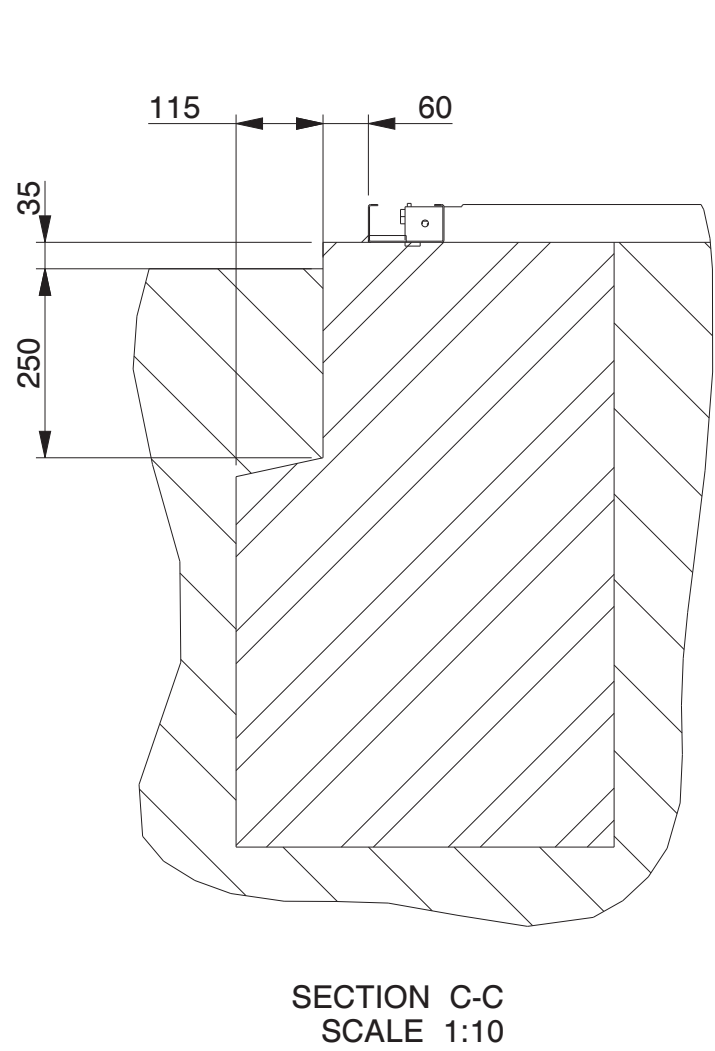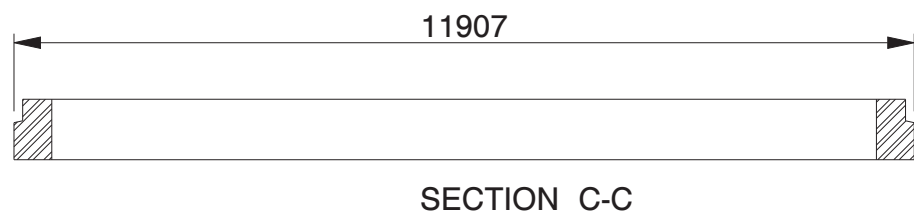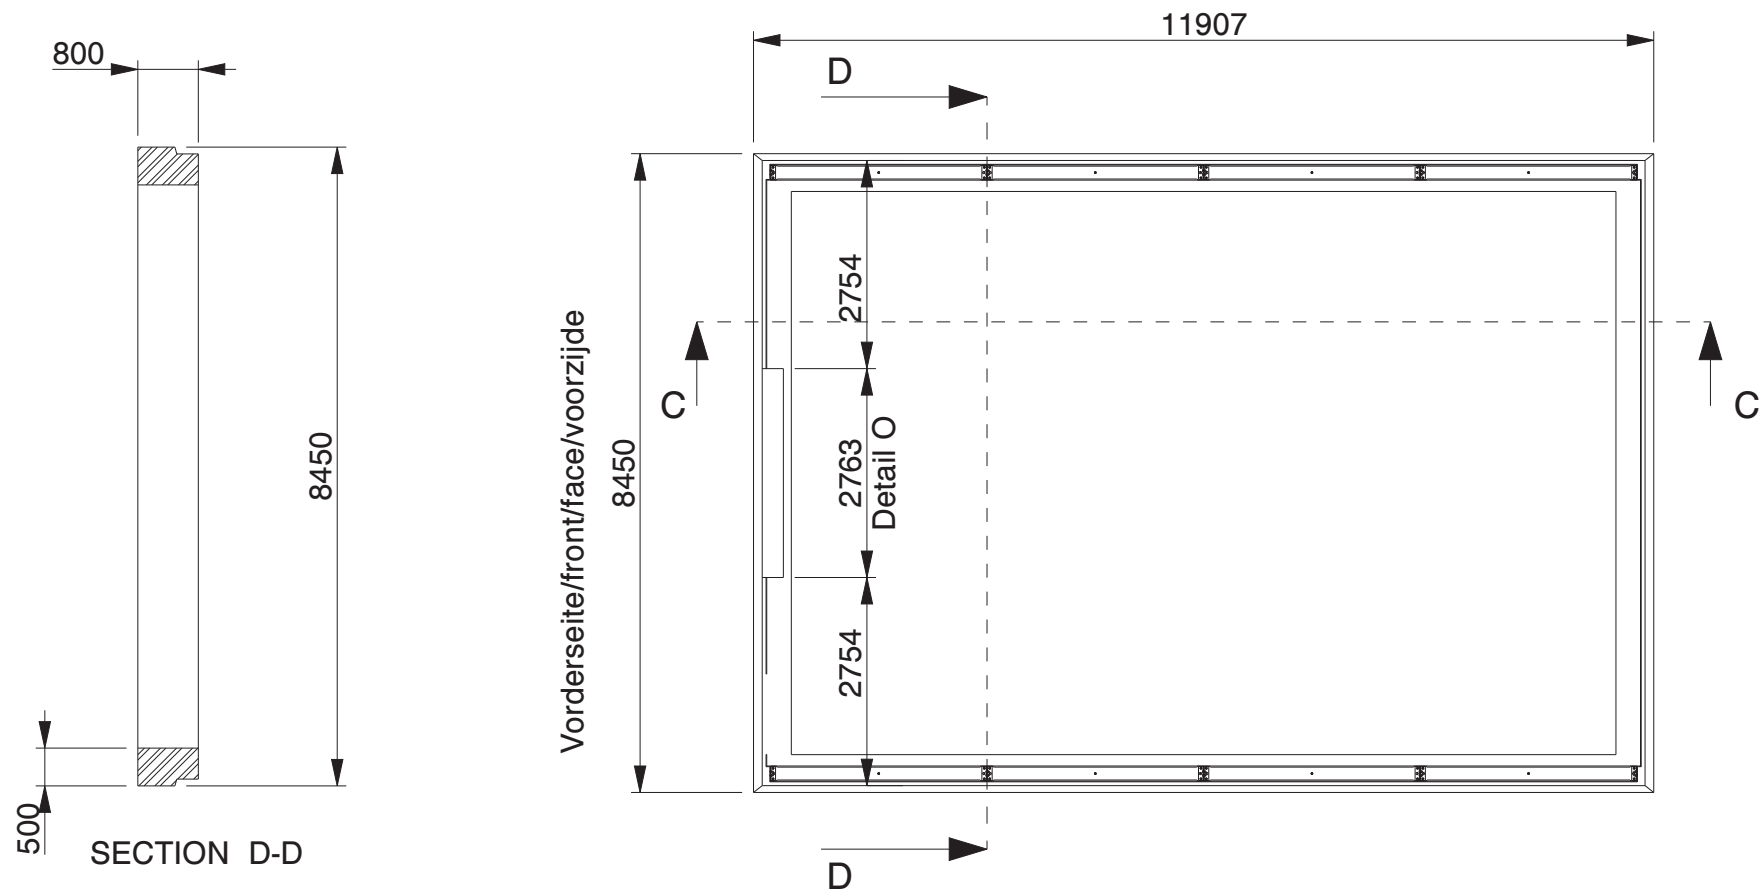

Bewehrungsstahl wie in der Statik angegeben
Concrete reinforcement as indicated in
the structural calculation
Armature de béton comme indique dans le clacul
de construction
betonbewapening zoals in de
constructieberekening aangegeven

Genehmigung / Approval / Goedkeuring		
Kundenname: Client name: Klantnaam:		Firmenstempel: Company stamp: Firmastempel:
Datum: Date: Datum:		
Unterschrift: Signature: Handtekening:		

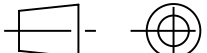 TOM BUILDER			Toolport GmbH Gutenbergring 1-5 22848 Norderstedt / Germany		
Maße ohne Toleranzangabe (Measures without specification of tolerances)		FERT	ID NO.	ITEM NO.	ZEICHNUNGS NR. DRAWING NR. LCA00150
Kopieren ohne Genehmigung ist nicht erlaubt.					
			NAME	DATUM-DATE	UMSCHREIBUNG DESCRIPTION
			GEZEICHNET		Lagerhalle / Storage Building /
			GEPRÜFT		Opslagloods H812-33 nonISO
					PROJECT PROJECT
					Storage Building series H8-33
			RELEASE-STAND		REV.VER. 0.0
ZUST. (Index)	ÄNDERUNG (changing)	DATUM-DATE			FORMAT A2
			MA8ST-SCALE M1:100		BLATT-SHEET 4-4
			EINHEIT-UNITS mm		