

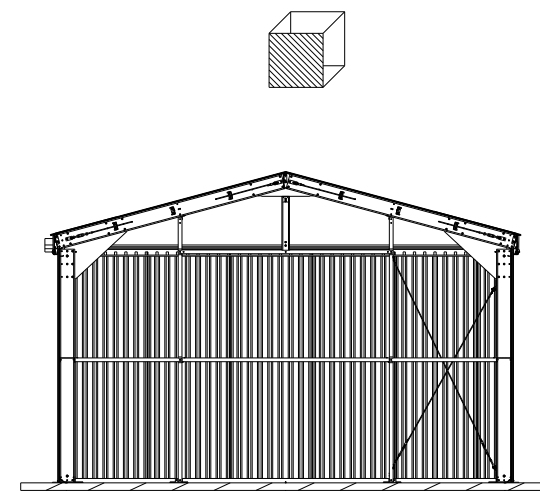
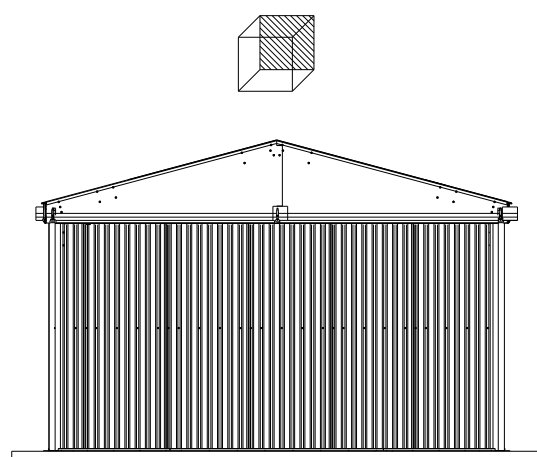
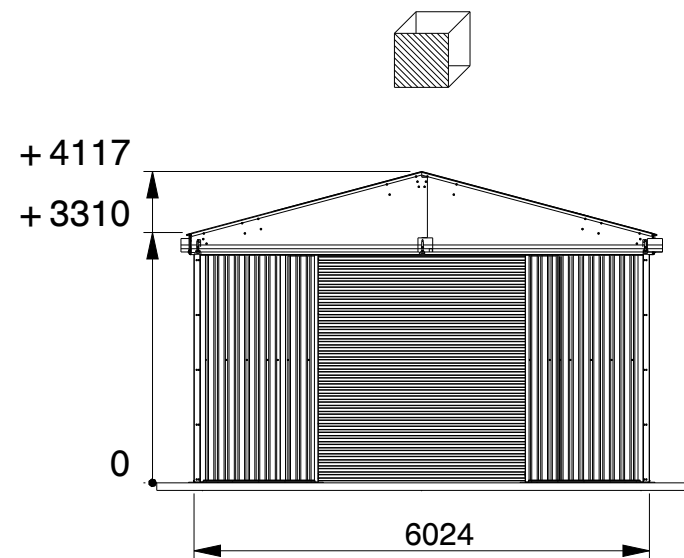
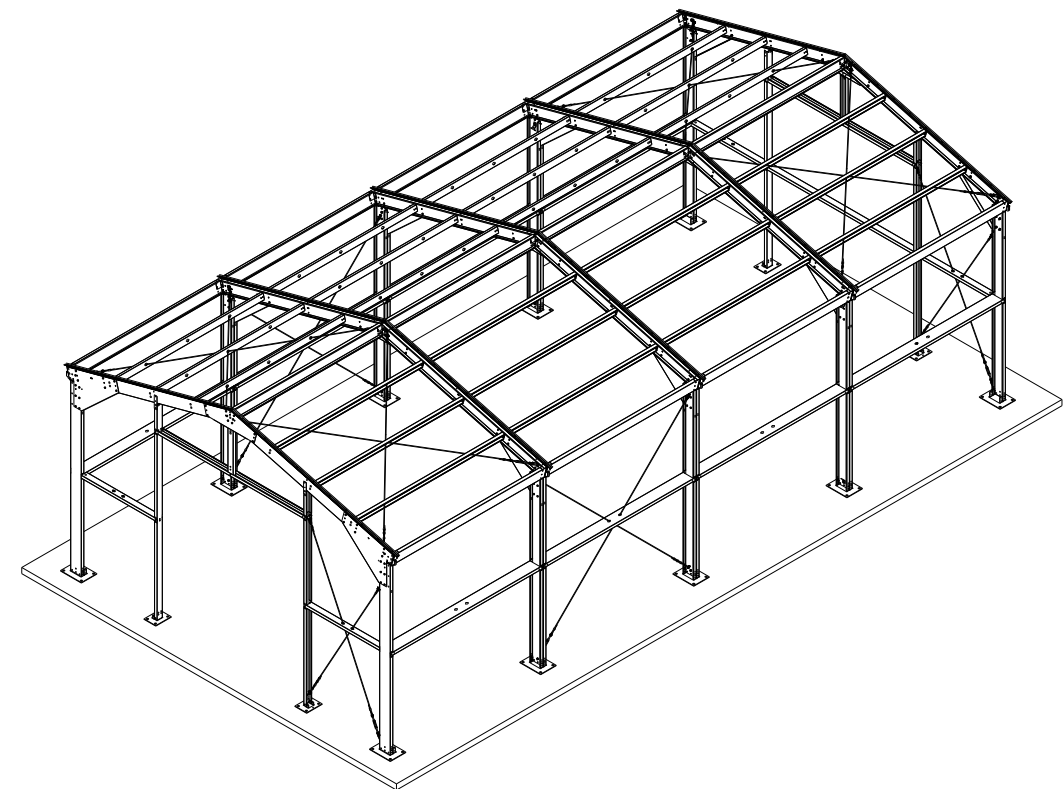


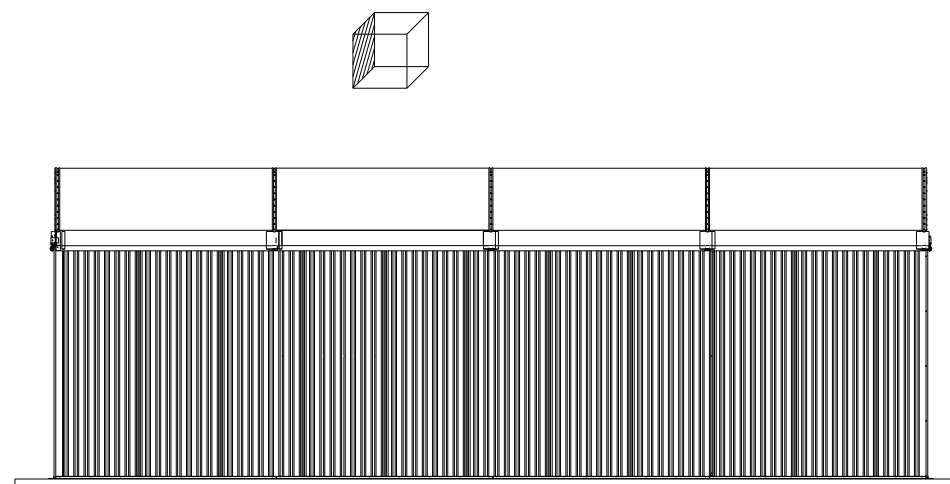


SECTION B-B

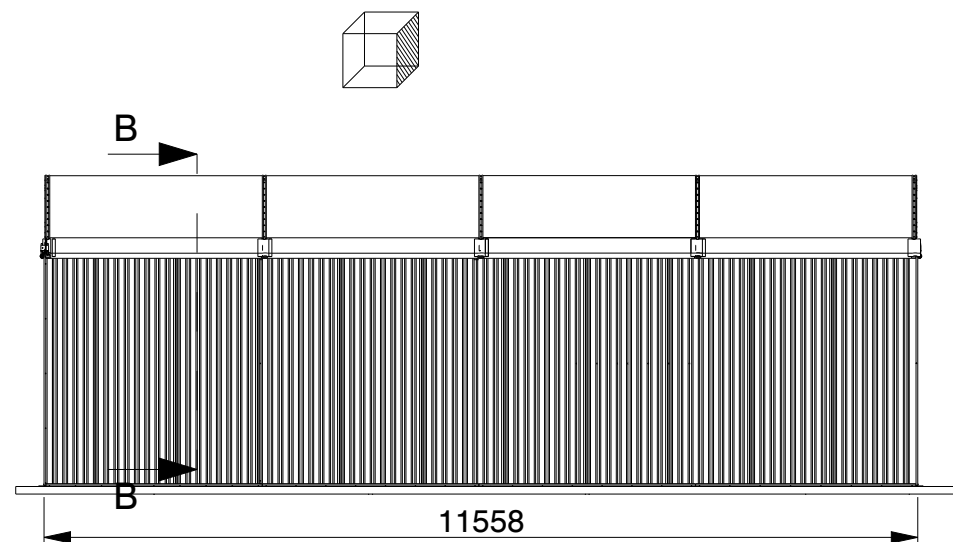


TOM BUILDER

Toolport GmbH
Gutenbergring 1-5
22848 Norderstedt / Germany

Maße ohne Toleranzangabe (Measures without specification of tolerances)		FERT	ID NO.	ITEM NO.	ZEICHNUNGS NR. DRAWING NR. MTA0012	
			NAME	DATUM-DATE	UMSCHREIBUNG DESCRIPTION Warehouse Tent / Industriezelt	
			GEZEICHNET			
			GEPRÜFT			
					PROJEKT PROJECT WT612	
					REV.VER. 0.0	FORMAT A3
ZUST. (Index)	ÄNDERUNG (changing)	DATUM-DATE	RELEASE-STAND		MAßST-SCALE M1:100	BLATT-SHEET 1-2
					EINHEIT-UNITS mm	

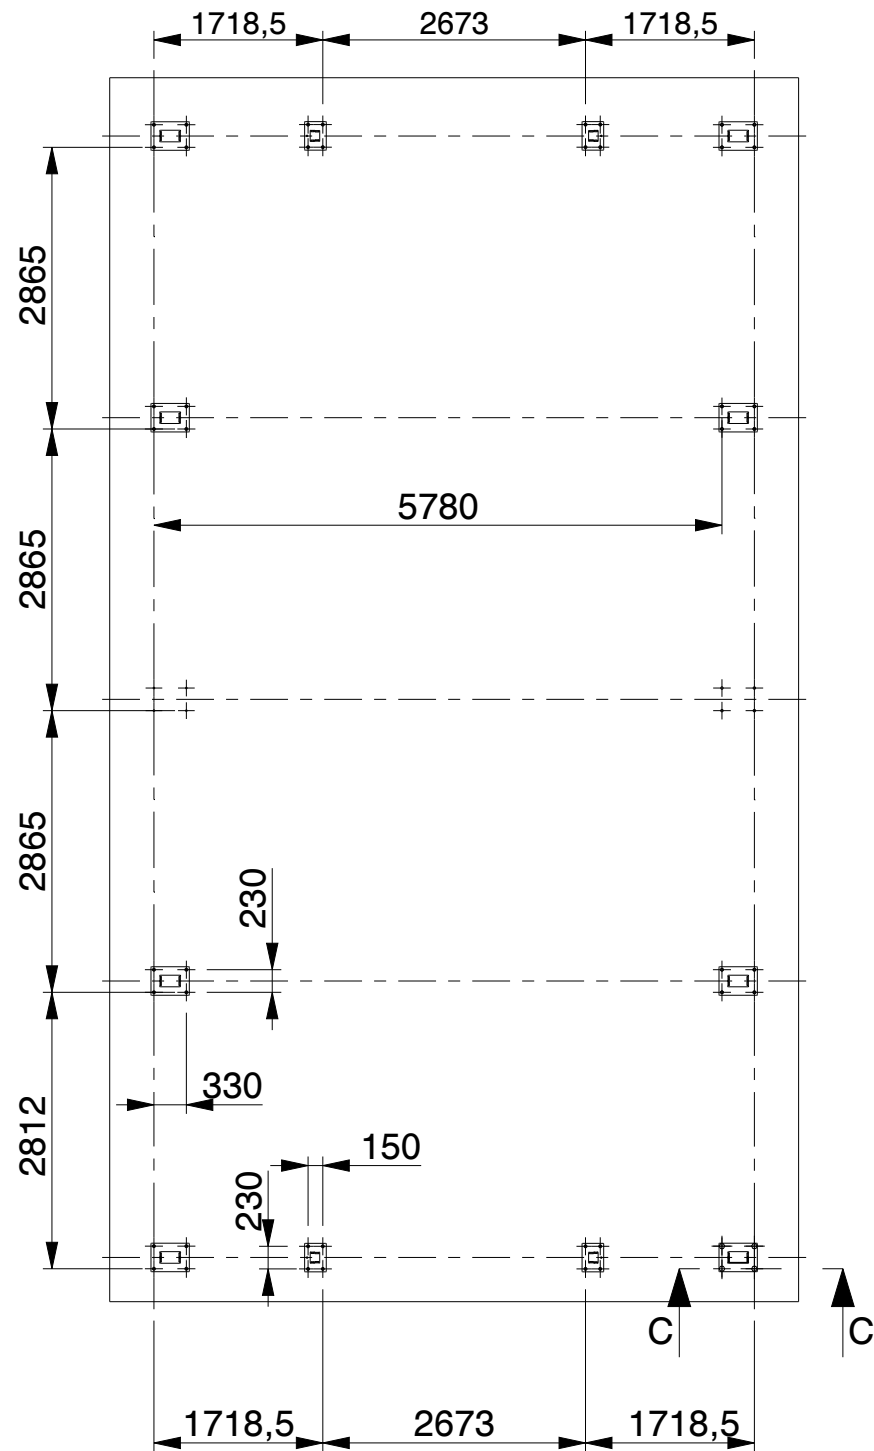

Scale 1:75

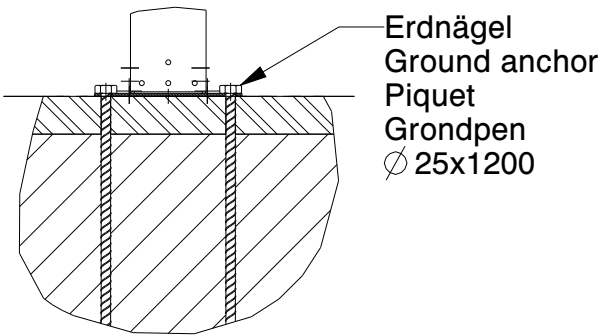

SECTION C-C
SCALE 1:20


	Position Erdnägel
	Position ground anchor
	Position piquet
	Positie grondpennen
	Pflaster/pavement
	Pavage/straatwerk
	Unterliegende Boden
	Subsoil
	Fond
	Ondergrond


Montage mit Erdnägeln ist nur für vorübergehende Anwendung auf Pflaster (Pflasterstein, Asphalt) zulässig, wobei der darunterliegende Boden aus sich gesetztem Sand, Kies oder Schotter besteht. Die Pflasterung wird mit $\varnothing 30$ mm vorgebohrt.
Earth anchors are allowed for temporary use only, typically on asphalt or paved surfaces (predrill $\varnothing 30$ mm). Subsoil must consist of sand, gravel or crushed concrete.
Le montage avec des piquets est uniquement autorisé pour des applications temporaires sur pavage (briques, asphalte) où le sol sous-jacent est constitué de sable, de gravier ou de débris. Le pavage est pré-percé avec 30 mm
Montage met grondpennen is uitsluitend toegestaan voor tijdelijke toepassingen op bestrating (klinkers, asfalt) waarbij de onderliggende bodem bestaat uit ingeklonken zand, grind of puinfractie. De bestrating wordt vorgeboord met $\varnothing 30$ mm.




TOM BUILDER

Toolport GmbH
Gutenbergring 1-5
22848 Norderstedt / Germany

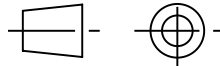
Maße ohne Toleranzangabe (Measures without specification of tolerances)		FERT		ID NO.	ITEM NO.	ZEICHNUNGS NR. DRAWING NR. MTA0012	
Kopieren ohne Genehmigung ist nicht erlaubt.				NAME	DATUM-DATE	UMSCHREIBUNG DESCRIPTION Warehouse Tent / Industriezelt	
				GEZEICHNET			
				GEPRÜFT			
							
						PROJEKT PROJECT WT612	
						REV.VER. 0.0	FORMAT A3
				RELEASE-STAND			
ZUST. (Index)	ÄNDERUNG (changing)	DATUM-DATE				MAßST-SCALE M1:100	BLATT-SHEET 2-2
						EINHEIT-UNITS mm	

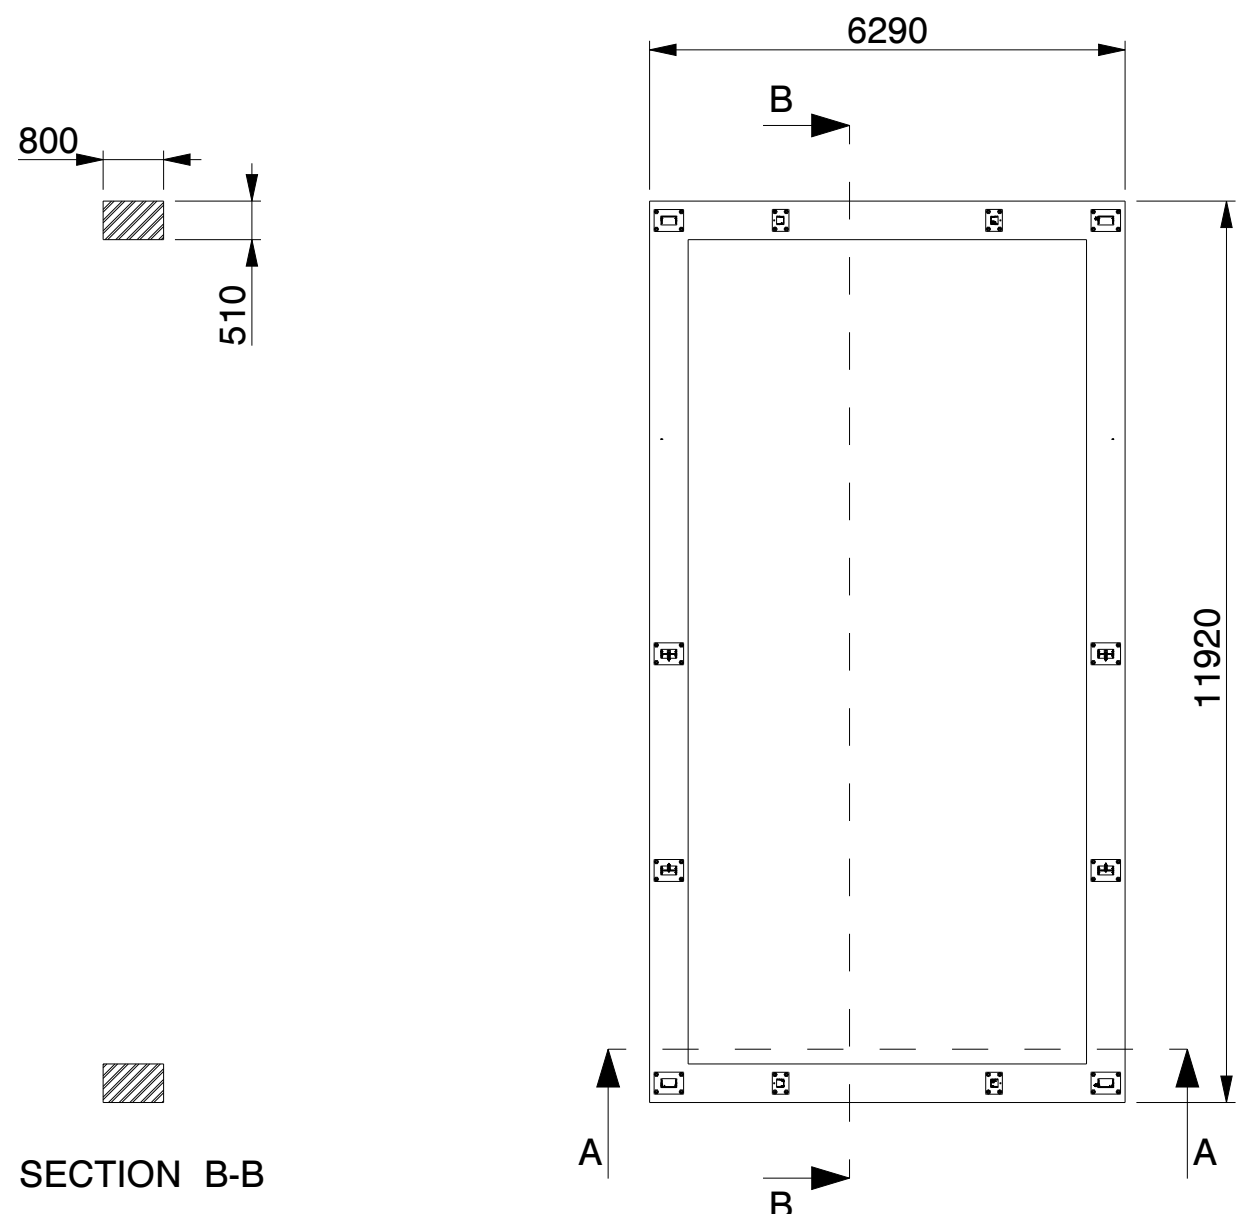


SECTION B-B

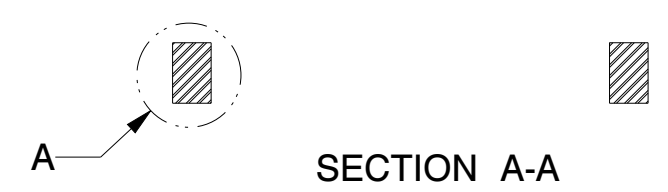

SECTION A-A

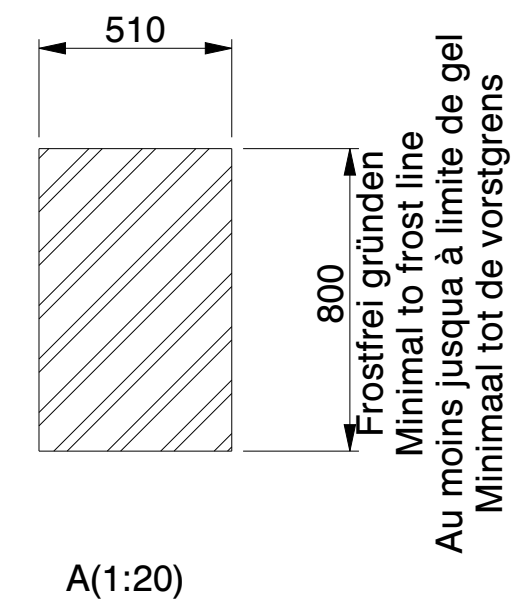

Betonarmierung wie in der Statik angegeben
Concrete reinforcement as indicated in the structural calculation
Armature en béton contorm les plans de construction
Betonbewapening volgens de constructieberekening

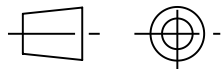 TOM BUILDER Toolport GmbH Gutenbergring 1-5 22848 Norderstedt / Germany								
Maße ohne Toleranzangabe (Measures without specification of tolerances) Kopieren ohne Genehmigung ist nicht erlaubt.		FERT	ID NO.	ITEM NO.	ZEICHNUNGS NR. DRAWING NR. MTA0019			
			NAME	DATUM-DATE	UMSCHREIBUNG DESCRIPTION Strip foundation / Streifenfundament / strookfundering			
		GEZEICHNET						
		GEPRÜFT						
					PROJEKT PROJECT Warehouse Tent / Industriebelt / magazijntent WT612			
			RELEASE-STAND		REV.VER. 0.0		FORMAT A3	
ZUST. (Index)	ÄNDERUNG (changing)	DATUM-DATE			MABST-SCALE M1:100		BLATT-SHEET 1-1	EINHEIT-UNITS mm