

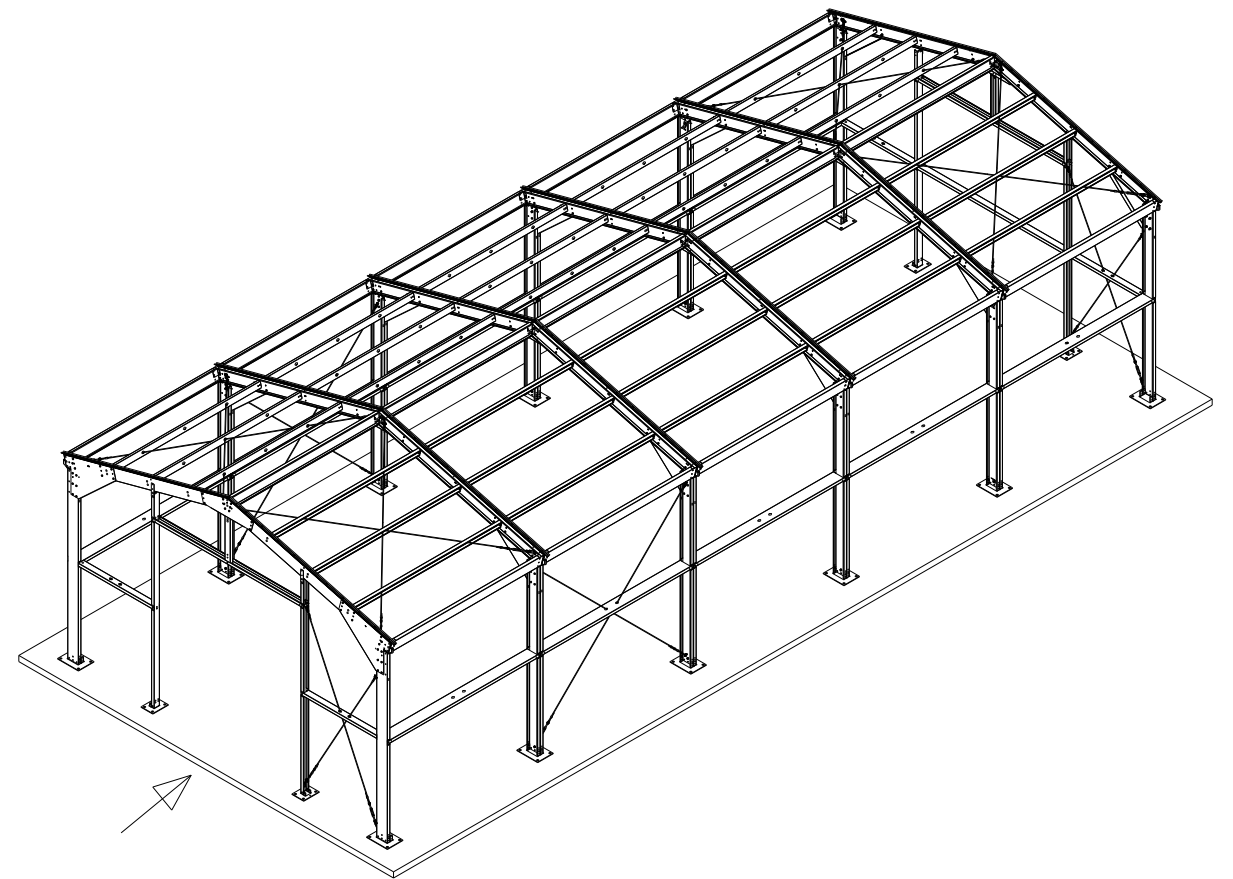
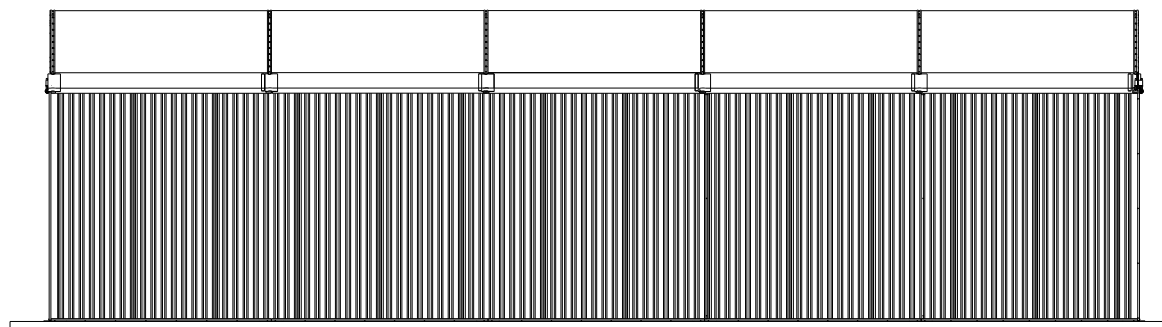
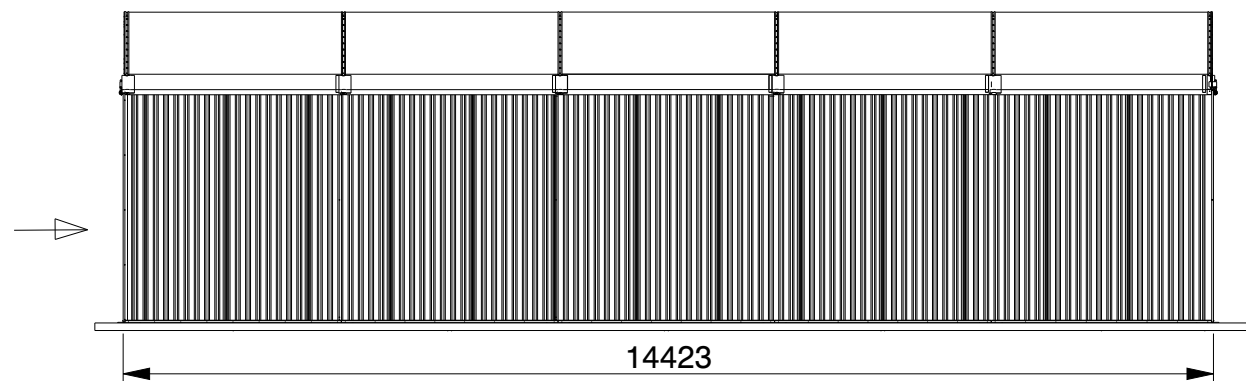
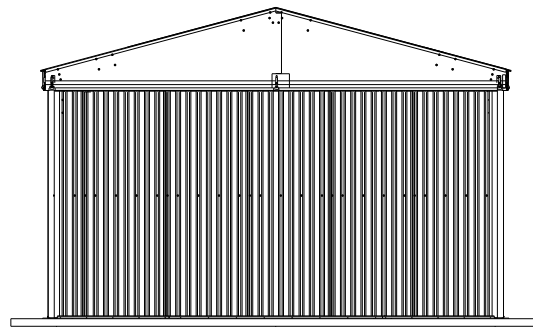


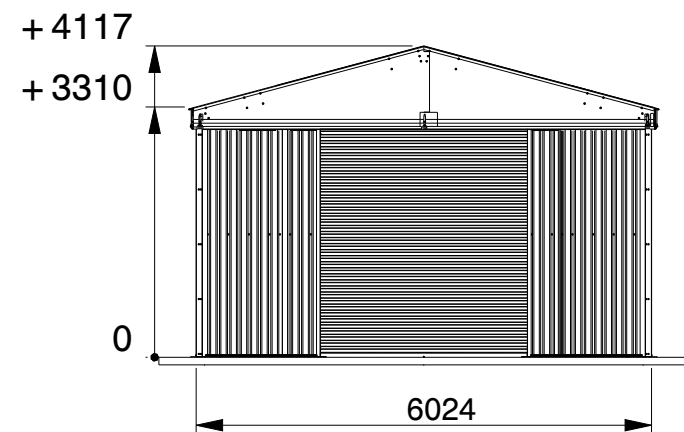


TOM BUILDER

Toolport GmbH
Gutenbergring 1-5
22848 Norderstedt / Germany

Maße ohne Toleranzangabe (Measures without specification of tolerances)		FERT	ID NO.	ITEM NO.	ZEICHNUNGS NR. DRAWING NR. MTA0012	
Kopieren ohne Genehmigung ist nicht erlaubt.			NAME	DATUM-DATE	UMSCHREIBUNG DESCRIPTION Warehouse Tent / Industriezelt	
			GEZEICHNET			
			GEPRÜFT			
					PROJEKT PROJECT WT614	
			RELEASE-STAND		REV.VER. 0.0	
ZUST. (Index)	ÄNDERUNG (changing)	DATUM-DATE			FORMAT A3	
				MAßST-SCALE M1:100	BLATT-SHEET 1-2	EINHEIT-UNITS mm

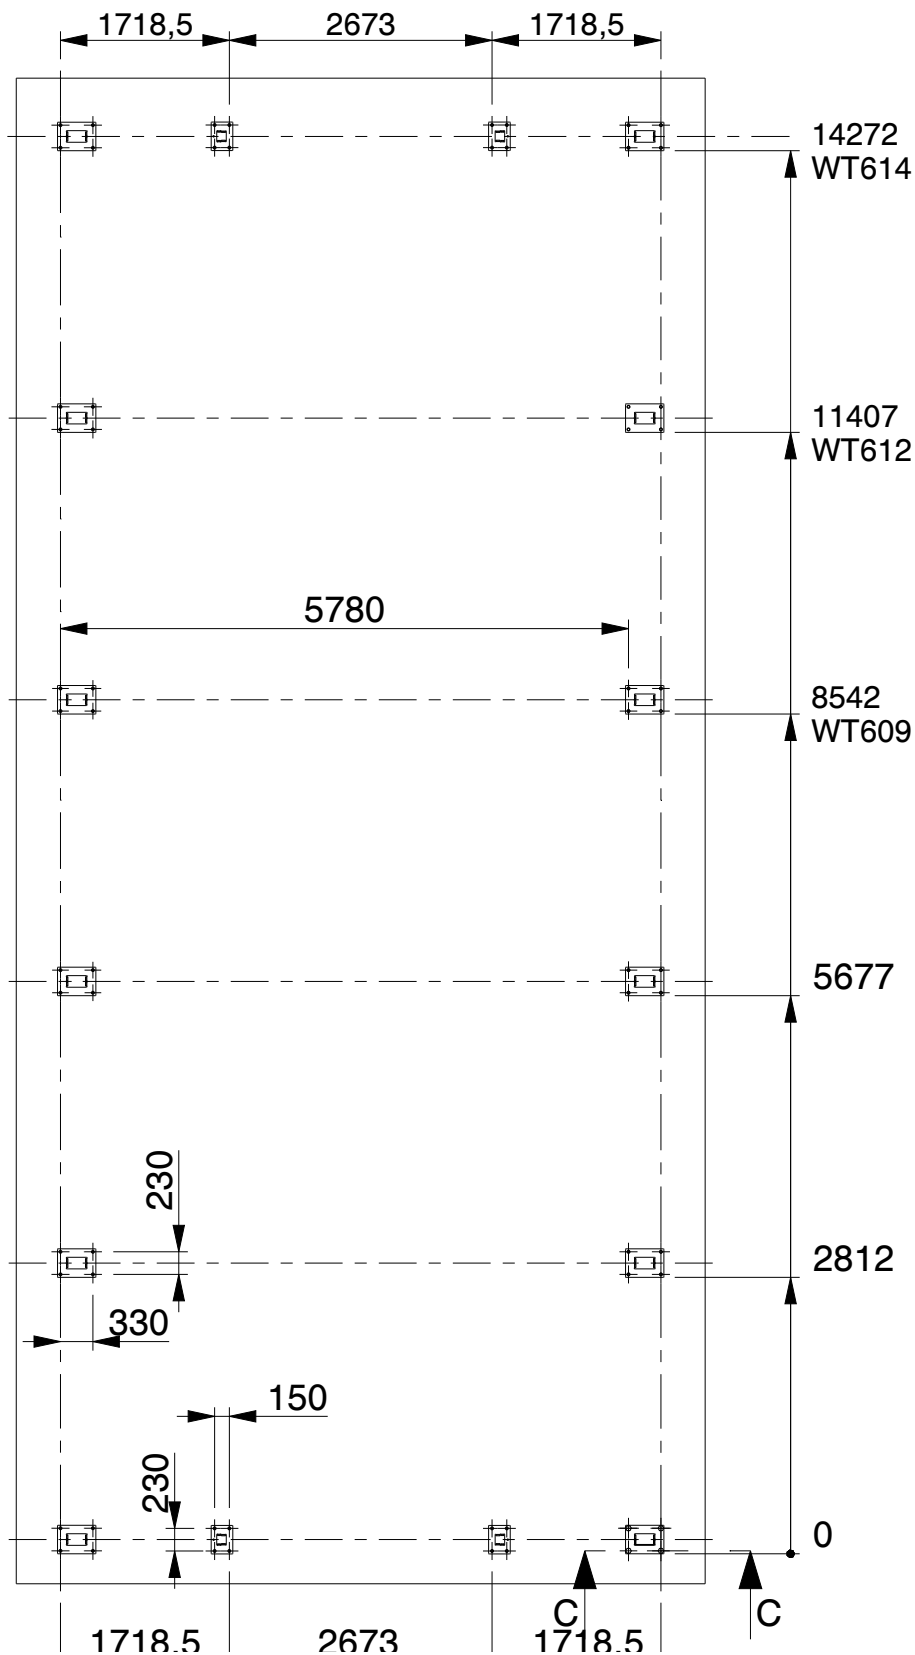

Scale 1:75

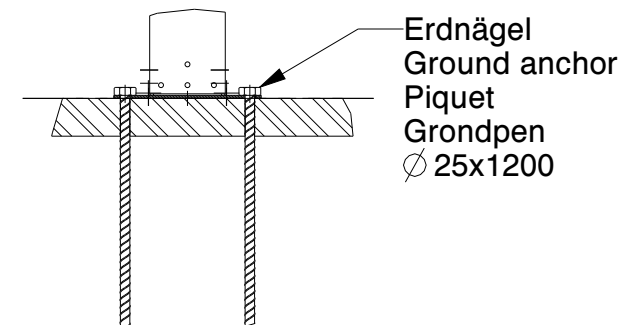

SECTION C-C
SCALE 1:20

	Position Erdsnägel Position ground anchor Position piquet Positie grondpennen
	Pflaster/pavement Pavage/straatwerk
	Unterliegende Boden Subsoil Fond Ondergrond

Montage mit Erdsnägeln ist nur für vorübergehende Anwendung auf Pflaster (Pflasterstein, Asphalt) zulässig, wobei der darunterliegende Boden aus sich gesetztem Sand, Kies oder Schotter besteht. Die Pflasterung wird mit $\varnothing 30\text{mm}$ vorgebohrt.

Earth anchors are allowed for temporary use only, typically on asphalt or paved surfaces (pre-drill $\varnothing 30\text{mm}$).


Subs
Le m
où le
Mont
waar
voorg





TOM BUILDER

Toolport GmbH
Gutenbergring 1-5
22848 Norderstedt / Germany


Maße ohne Toleranzangabe (Measures without specification of tolerances)		FERT	ID NO.	ITEM NO.	ZEICHNUNGS NR. DRAWING NR. MTA0012	
Kopieren ohne Genehmigung ist nicht erlaubt.			NAME	DATUM-DATE	UMSCHREIBUNG DESCRIPTION Warehouse Tent / Industriebelt	
			GEZEICHNET			
			GEPRÜFT			
					PROJEKT PROJECT WT614	
			RELEASE-STAND		REV.VER. 0.0	
ZUST. (Index)	ÄNDERUNG (changing)	DATUM-DATE			FORMAT A3	
MAßST-SCALE M1:100		BLATT-SHEET 2-2	EINHEIT-UNITS mm			

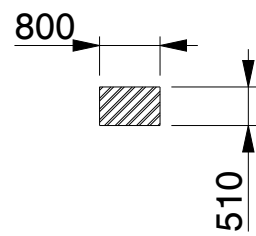

SECTION B-B

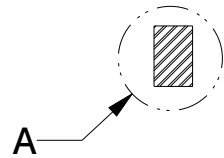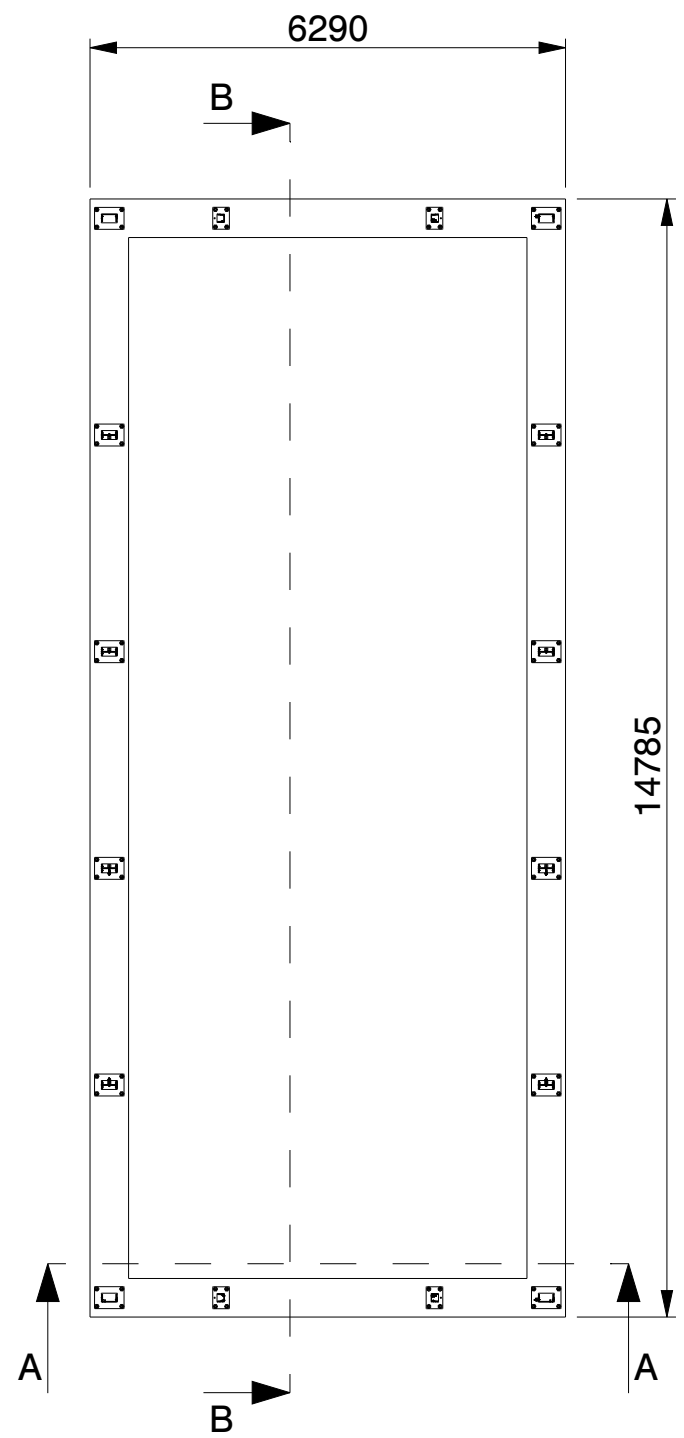

SECTION A-A

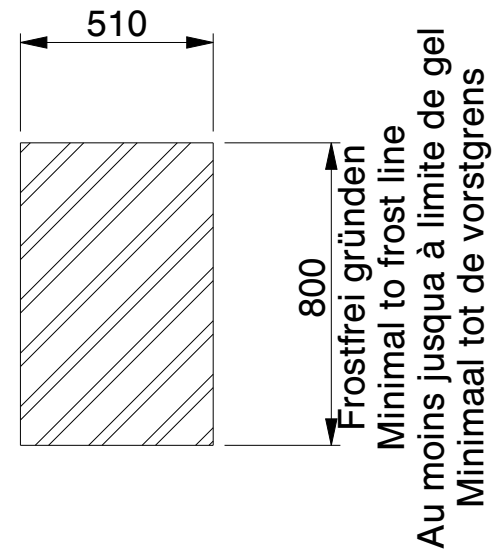

A(1:20)

Betonarmierung wie in der Statik angegeben
Concrete reinforcement as indicated in the structural calculation
Armature en béton contorm les plans de construction
Betonbewapening volgens de constructieberekening

Toolport GmbH
Gutenbergring 1-5
22848 Norderstedt / Germany

Maße ohne Toleranzangabe (Measures without specification of tolerances)		FERT		ID NO.	ITEM NO.	ZEICHNUNGS NR. DRAWING NR. MTA0019	
Kopieren ohne Genehmigung ist nicht erlaubt.				NAME	DATUM-DATE	UMSCHREIBUNG DESCRIPTION Strip foundation / Streifenfundament / strookfundering	
				GEZEICHNET			
				GEPRÜFT			
						PROJECT PROJECT Warehouse Tent / Industriezelt / magazijntent WT614	
						REV.VER. 0.0	FORMAT A3
ZUST. (Index)	ÄNDERUNG (changing)	DATUM-DATE	RELEASE-STAND		MA8ST-SCALE M1:100		BLATT-SHEET 1-1
						EINHEIT-UNITS mm	