
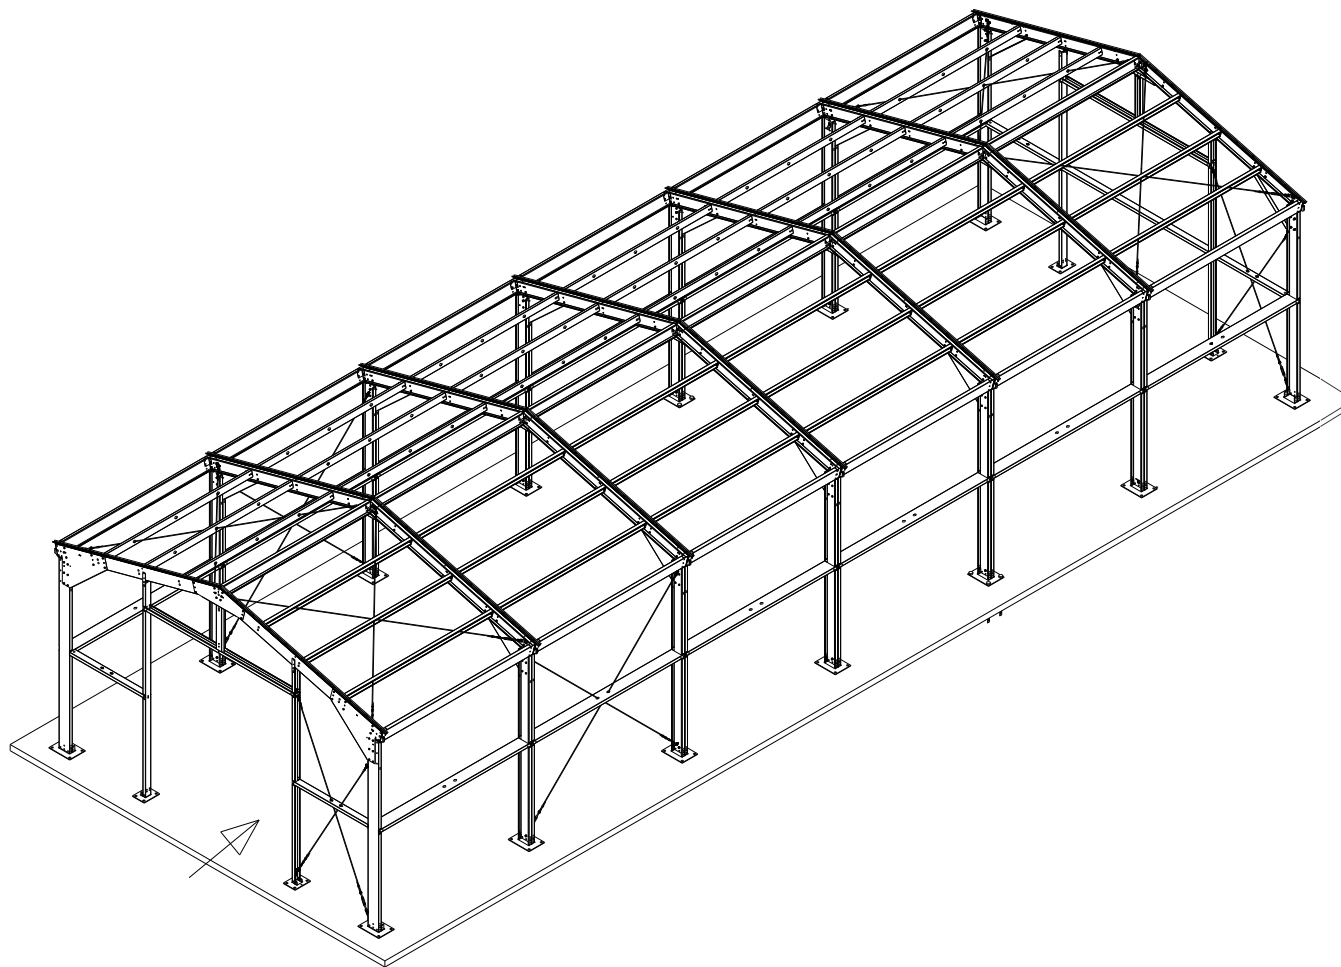
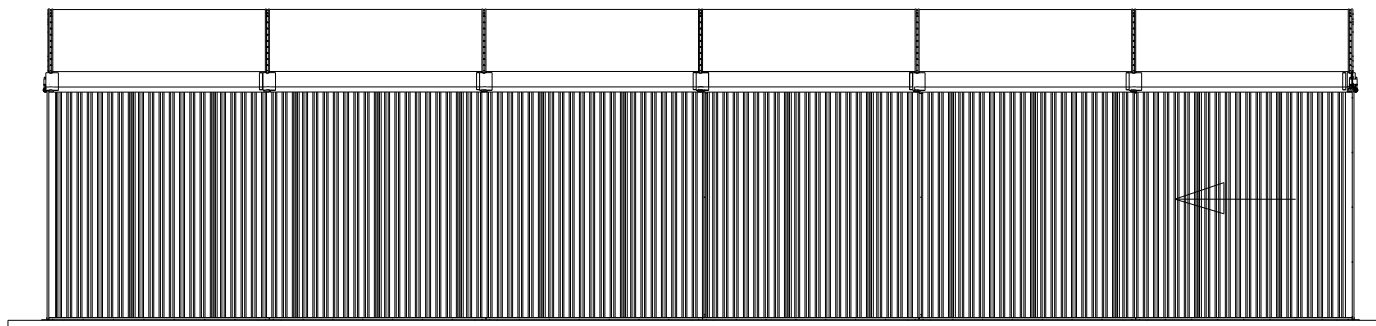
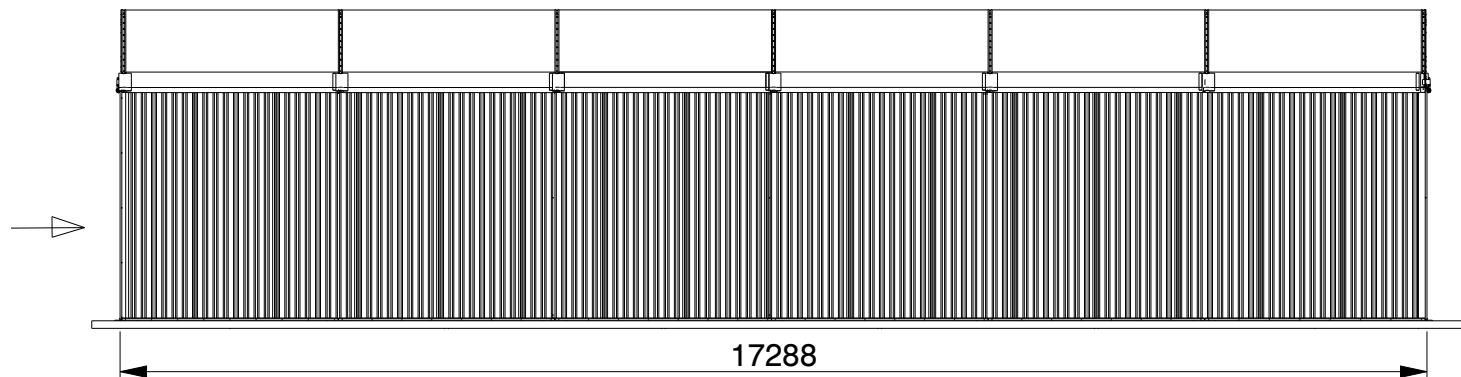
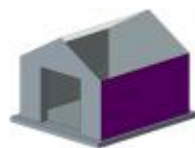
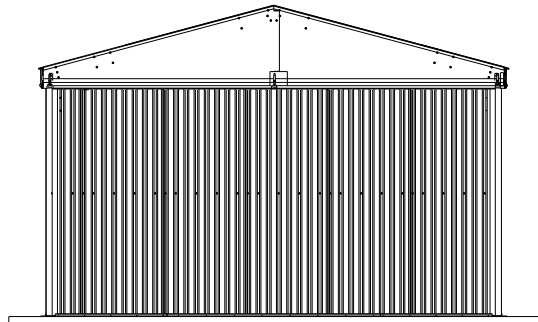


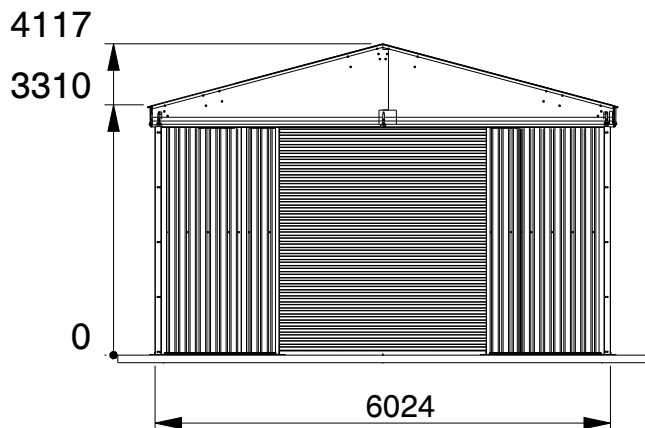

TOM BUILDER

Toolport GmbH
Gutenbergring 1-5
22848 Norderstedt / Germany

Maße ohne Toleranzangabe
(Measures without specification of tolerances)

Kopieren ohne Genehmigung ist
nicht erlaubt.

FERT

ID NO.


ITEM NO.

ZEICHNUNGS NR.
DRAWING NR.
MTA0012

NAME

DATUM-DATE

UMSCHREIBUNG
DESCRIPTION
Warehouse Tent / Industriezelt

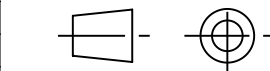

PROJEKT
PROJECT
WT617

REV.VER.
0.0

FORMAT
A3

RELEASE-STAND

ZUST. (Index)


ÄNDERUNG (changing)

DATUM-DATE

MAßST-SCALE M1:100


BLATT-SHEET 1-2

EINHEIT-UNITS mm

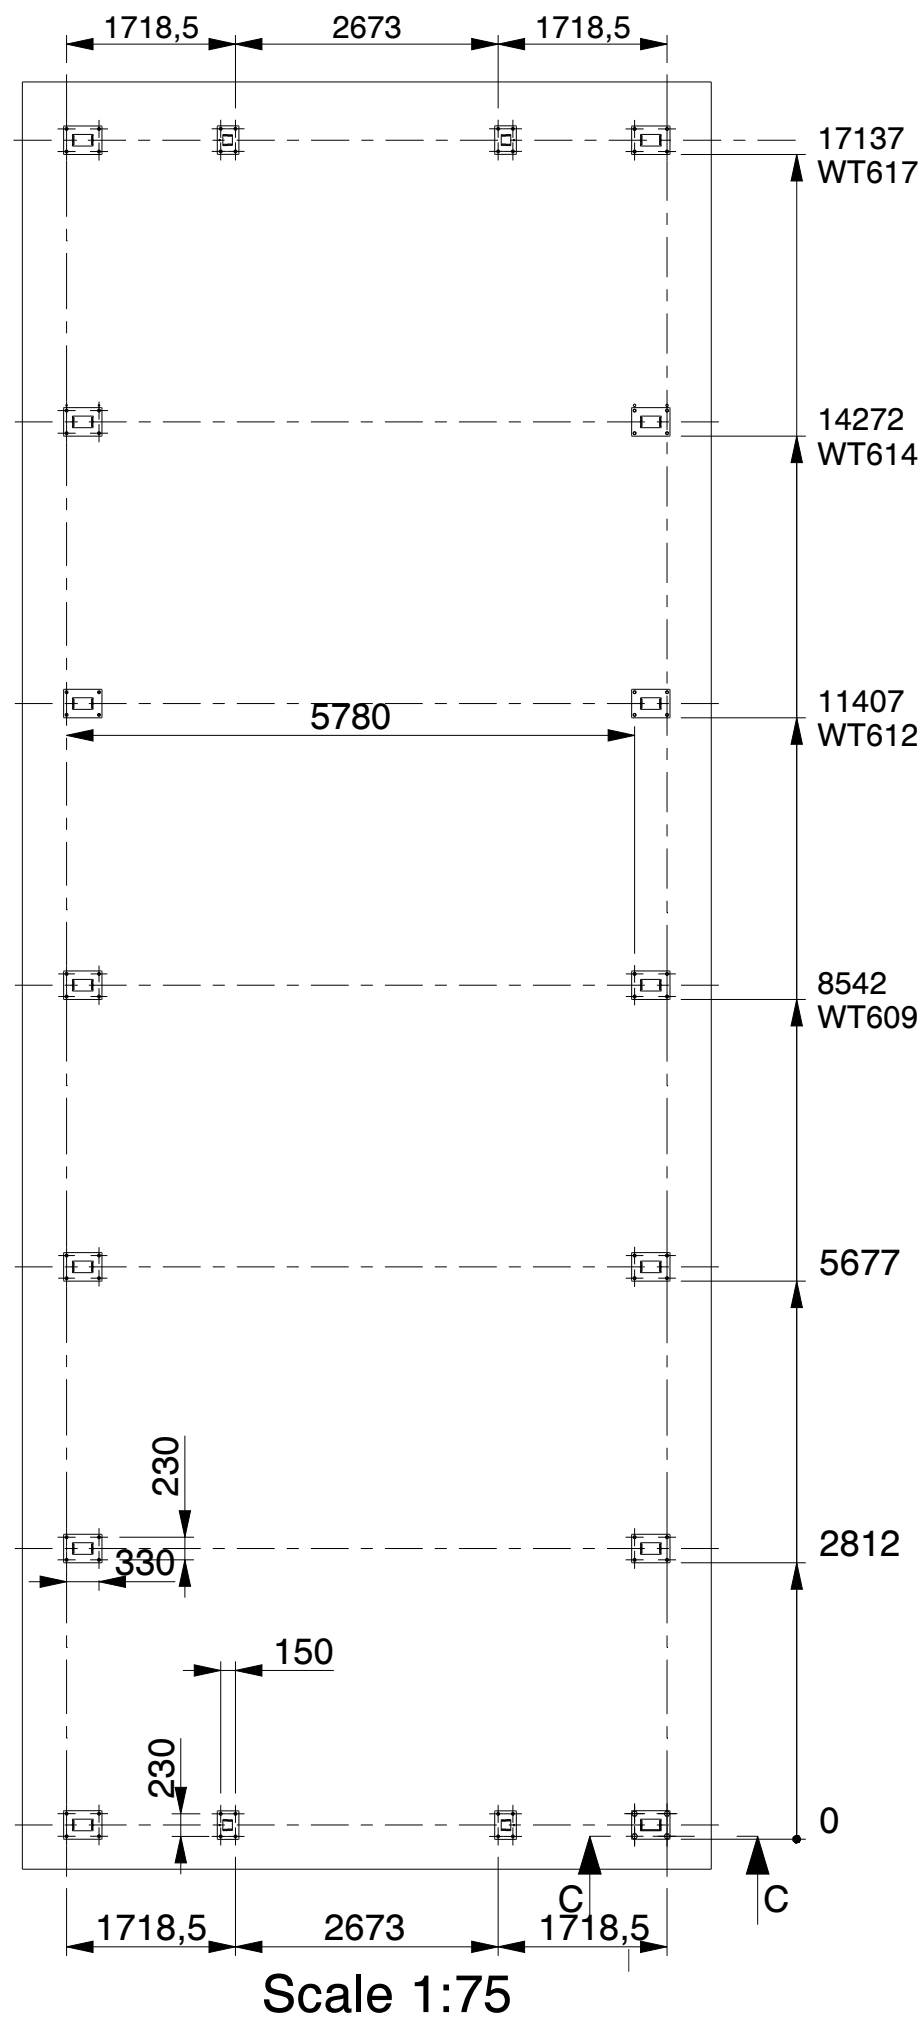

Scale 1:75

Montage mit Erdnägeln ist nur für vorübergehende Anwendung auf Pflaster (Pflasterstein, Asphalt) zulässig, wobei der darunterliegende Boden aus sich gesetztem Sand, Kies oder Schotter besteht. Die Pflasterung wird mit $\varnothing$ 30mm vorgebohrt.
Earth anchors are allowed for temporary use only, typically on asphalt or paved surfaces (predrill $\varnothing$ 30mm). Subsoil must consist of sand, gravel or crushed concrete.
Le montage avec des piquets est uniquement autorisé pour des applications temporaires sur pavage (briques, asphalte) où le sol sous-jacent est constitué de sable, de gravier ou de débris. Le pavage est pré-percé avec 30 mm
Montage met grondpennen is uitsluitend toegestaan voor tijdelijke toepassingen op bestrating (klinkers, asfalt) waarbij de onderliggende bodem bestaat uit ingeklonken zand, grind of puinfractie. De bestrating wordt vorgeboord met $\varnothing$ 30mm.

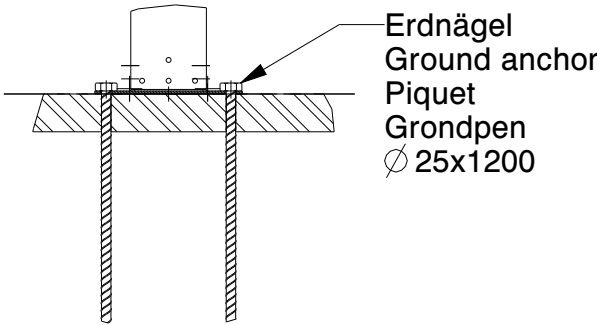


SECTION C-C
SCALE 1:20


	Position Erdnägeln
	Position ground anchor
	Position piquet
	Positie grondpennen
	Pflaster/pavement
	Pavage/straatwerk
	Unterliegende Boden
	Subsoil
	Fond
	Ondergrond



TOM BUILDER

Toolport GmbH
Gutenbergring 1-5
22848 Norderstedt / Germany

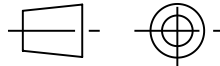
Maße ohne Toleranzangabe (Measures without specification of tolerances)		FERT	ID NO.	ITEM NO.	ZEICHNUNGS NR. DRAWING NR. MTA0012	
Kopieren ohne Genehmigung ist nicht erlaubt.				NAME	DATUM-DATE	UMSCHREIBUNG DESCRIPTION Warehouse Tent / Industriezelt
			GEZEICHNET			
			GEPRÜFT			
					PROJEKT PROJECT WT617	
			RELEASE-STAND		REV.VER. 0.0	
ZUST. (Index)	ÄNDERUNG (changing)	DATUM-DATE			FORMAT A3	
			MAßST-SCALE M1:100		BLATT-SHEET 2-2	EINHEIT-UNITS mm

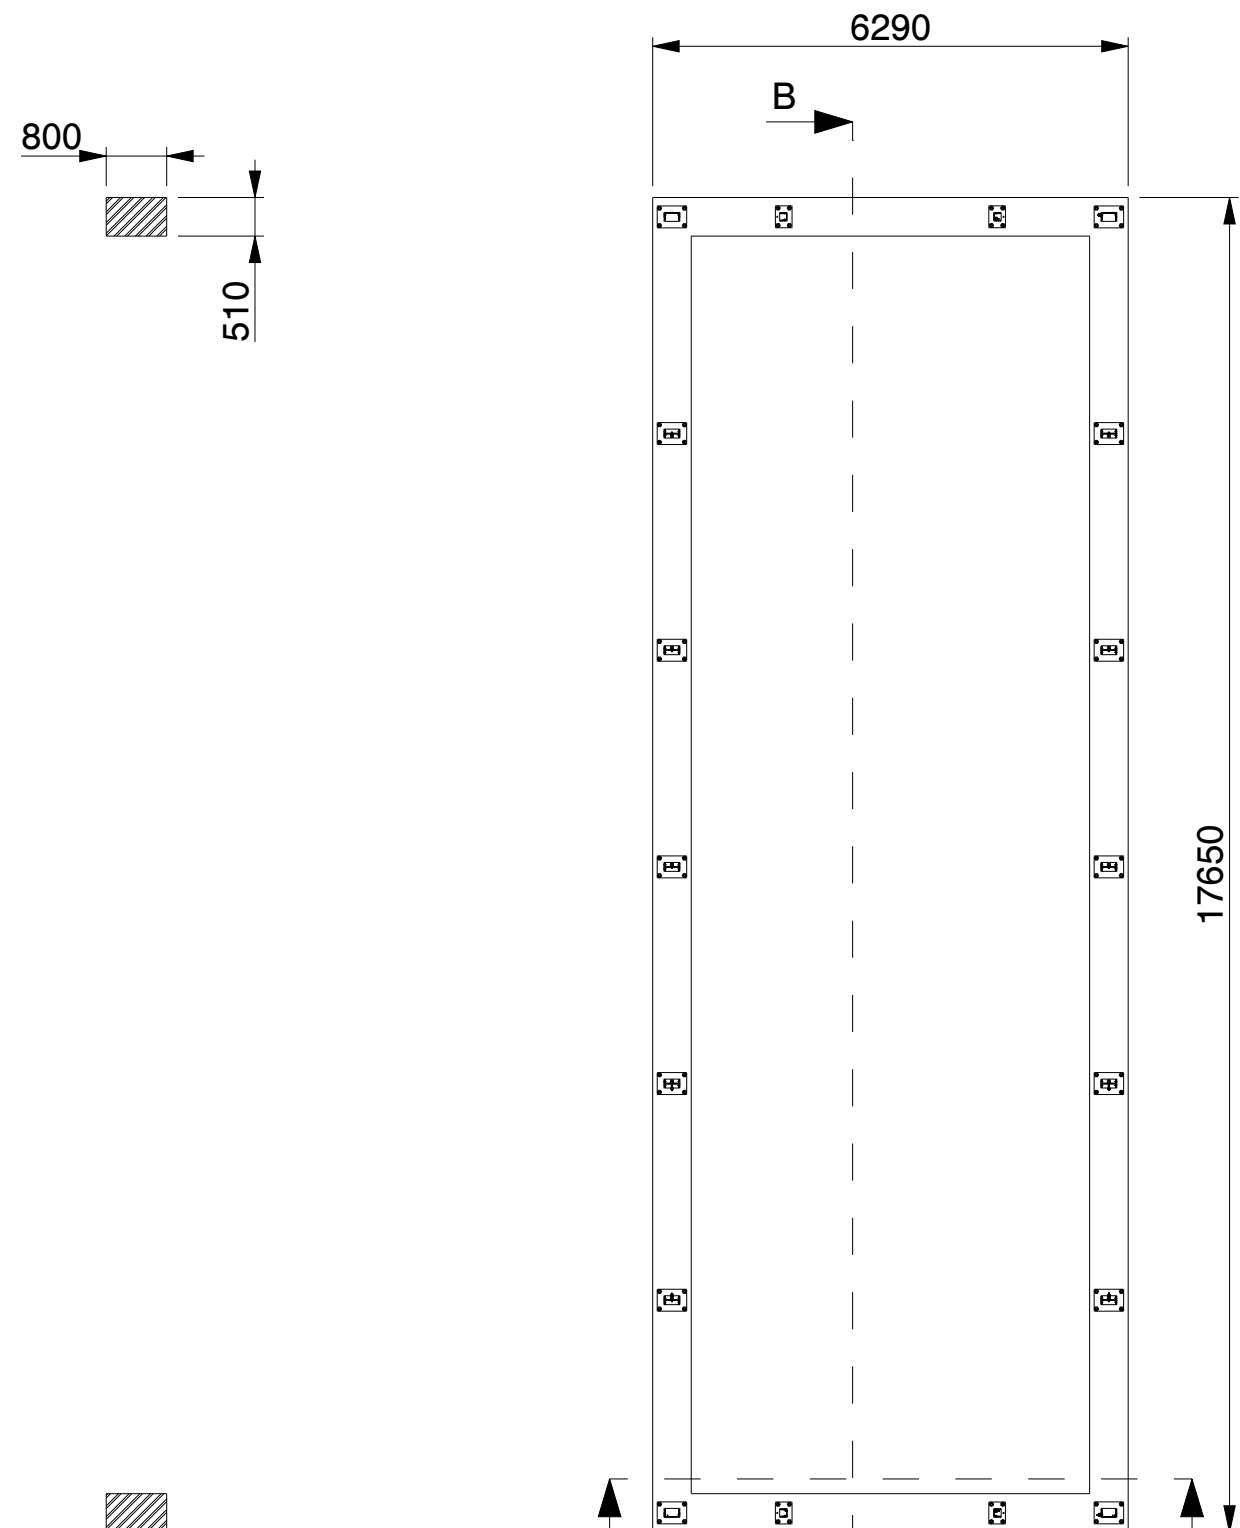

SECTION B-B



SECTION A-A

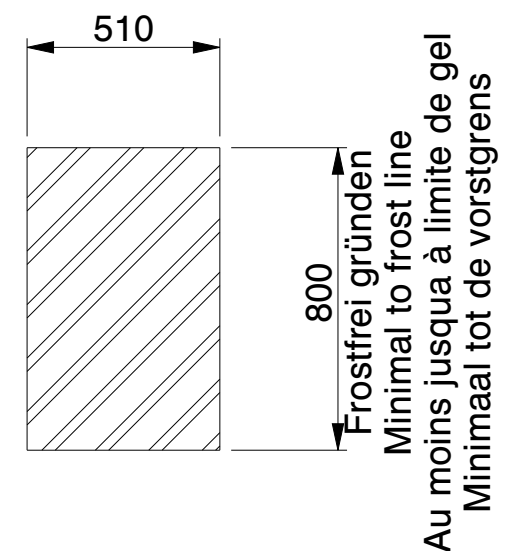

A(1:20)

Betonarmierung wie in der Statik angegeben
Concrete reinforcement as indicated in the structural calculation
Armature en béton contorm les plans de construction
Betonbewapening volgens de constructieberekening

		Toolport GmbH Gutenbergring 1-5 22848 Norderstedt / Germany							
Maße ohne Toleranzangabe (Measures without specification of tolerances) Kopieren ohne Genehmigung ist nicht erlaubt.		FERT		ID NO.	ITEM NO.	ZEICHNUNGS NR. DRAWING NR. MTA0019			
				NAME	DATUM-DATE	UMSCHREIBUNG DESCRIPTION Strip foundation / Streifenfundament / strookfundering			
			GEZEICHNET						
			GEPRÜFT						
						PROJEKT PROJECT		REV.VER.	FORMAT
						Warehouse Tent / Industriebelt / magazijntent WT617		0.0	A3
ZUST. (Index)	ÄNDERUNG (changing)	DATUM-DATE	RELEASE-STAND			MAßST-SCALE M1:100		BLATT-SHEET 1-1	EINHEIT-UNITS mm